


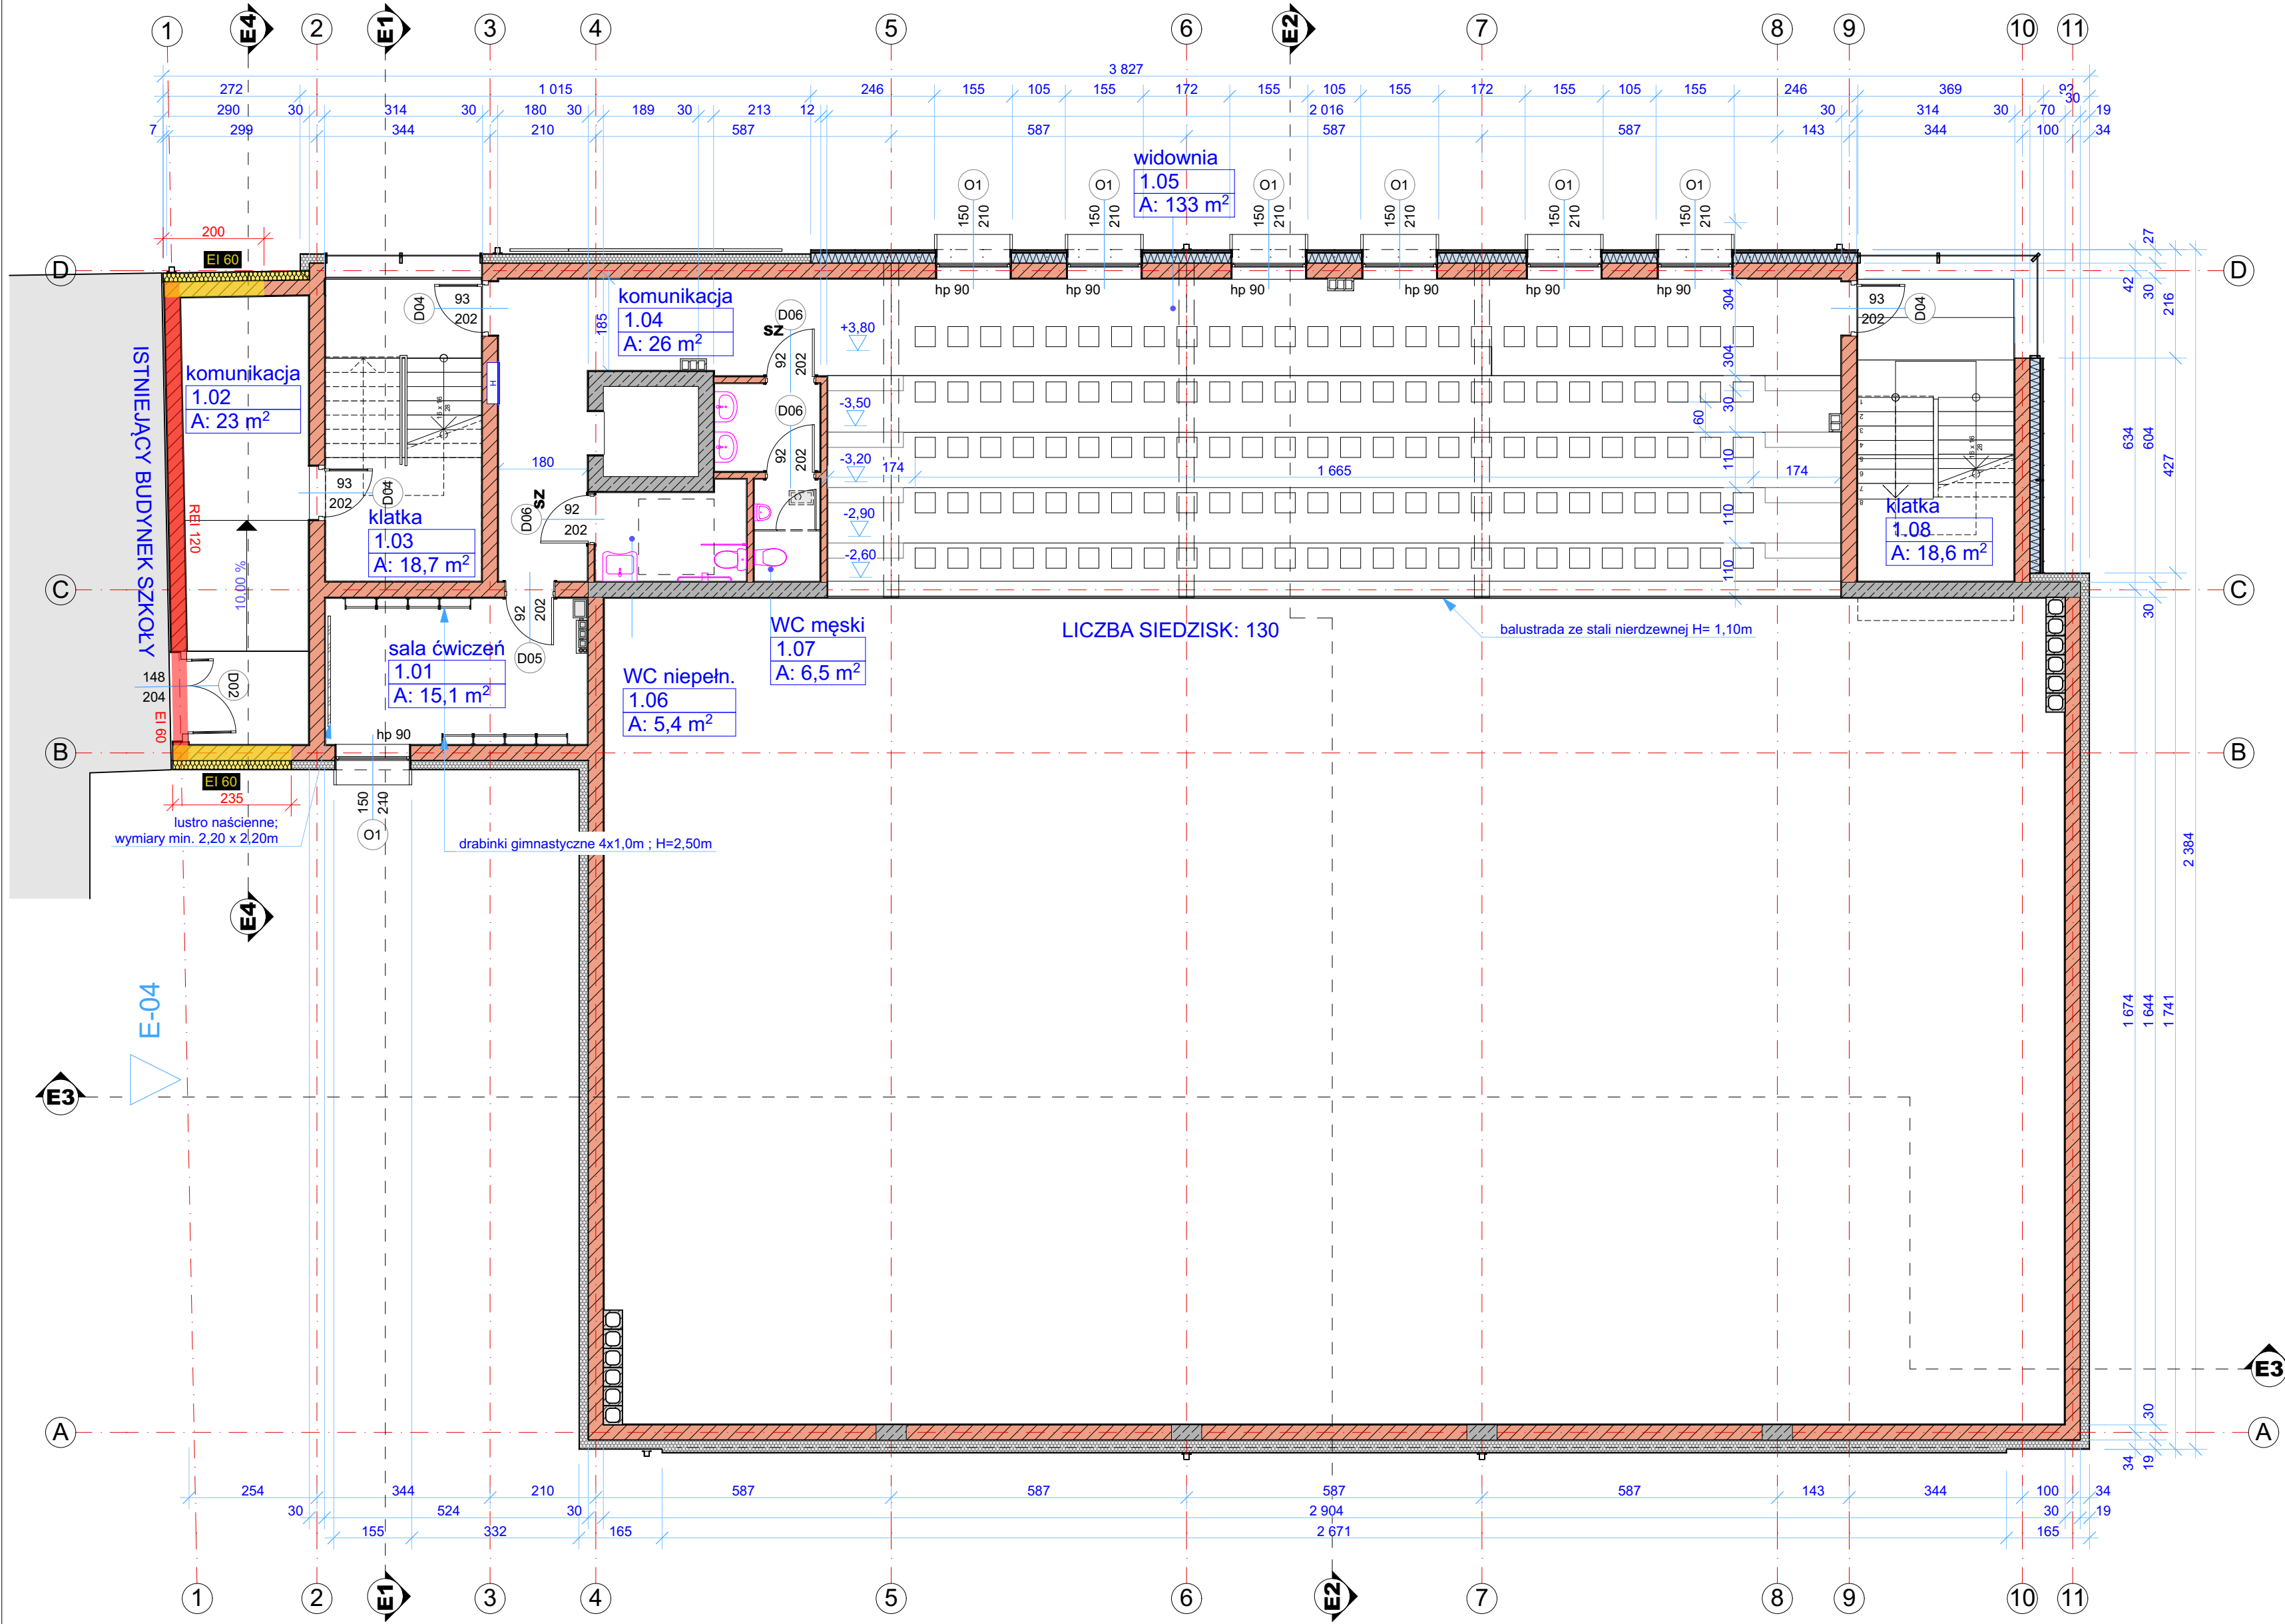

- ŚCIANA ODDZIELENIA P.POŻ. REI 120
- PAS NA ELEWACJI Z MATERIAŁU NIEPALNEGO EI 60

Zestawienie pomieszczeń			
Kondygnacja	Nr	Nazwa pomieszczenia	Powierzchnia
piwnica	-1.01	przedsiönek ochronny	15,4
	-1.02	rozdzielnia	7,1
	-1.03	generator	14,3
	-1.04	klatka	18,9
	-1.05	Komunikacja	62,7
	-1.06	odpady	7,7
	-1.07	magazyn	8,7
	-1.08	pom. socj.	8,6
	-1.09	wc	13,7
	-1.10	wc N	6,4
	-1.11	wc	13,7
	-1.12	punkt pom.	10,2
	-1.13	pom. chorych	10,9
	-1.14	klatka	19,0
	-1.15	przedsiönek ochronny	9,4
	-1.16	strefa ochronna 1	222,9
	-1.17	strefa ochronna 2	234,4
			684,0 m²
parter	0.01	hall	7,8
	0.02	magazyn	14,6
	0.03	klatka	16,2
	0.04	sala gimnastyczna	482,2
	0.05	korytarz	73,5
	0.06	WC męski	7,5
	0.07	WC damski	7,8
	0.08	szatnia	15,4
	0.09	umywalnia	9,5
	0.10	pokój trenerów	11,9
	0.11	WC niepełn.	4,9
	0.12	pom. porz.	3,8
	0.13	umywalnia	9,5
	0.14	szatnia	15,5
	0.15	klatka	19,0
			699,1 m²
piętro I	1.01	sala ćwiczeń	15,1
	1.02	komunikacja	23,0
	1.03	klatka	18,7
	1.04	komunikacja	26,0
	1.05	widownia	133,0
	1.06	WC niepełn.	5,4
	1.07	WC męski	6,5
	1.08	klatka	18,6
			246,3 m²
piętro II	2.01	szatnia	15,1
	2.02	klatka	18,6
	2.03	komunikacja	15,8
	2.04	WC męski	7,5
	2.05	WC damski	7,8
	2.06	sala ćwiczeń	121,9
	2.07	klatka	18,6
			205,3 m²
			1 834,7 m²

INWESTOR: Powiat Buski al. Mickiewicza 15, 28-100 Busko - Zdrój			
INWESTYCJA: Rozbudowa budynku Zespołu Szkół Techniczno-Informatycznych w Busku-Zdroju o salę gimnastyczną, budowa elementów małej architektury oraz utwardzeń, rozbiórka: sali gimnastycznej, czterech budynków garaży, elementów małej architektury oraz utwardzeń, rozbiórka zewnętrznej instalacji wodociągowej, kanalizacji deszczowej oraz teletechnicznej. Budowa przyłączy oraz zewnętrznych instalacji: wodociągowej, kanalizacji sanitarnej i deszczowej oraz instalacji elektrycznej			
al. Mickiewicza 23, 28-100 Busko-Zdrój, J. ewidencyjna: 260101, 4 Busko-Zdrój, obręb: 0009, Gz. nr 12/1/1, 12/1/5, 12/1/6, 12/2/1, 12/2/6			
PROJEKTANT: Krzysztof Stetkiewicz mgr inż. architekt	UPRAWNIENIA NR: DO PROJ. B.O. W SPECJALN. ARCH. MP/014/ 034/2003	PODPIS:	
Magdalena Dorobisz mgr inż. architekt	UPRAWNIENIA NR: DO PROJ. B.O. W SPECJALN. ARCH. 41/SL/OKK /2017		
OPRACOWAŁ:		NR PROJEKTU:	BRANŻA:
			AB.3
SKALA: 1:100	FORMAT: A2	KREŚLIŁ: KS	DATA: VI 2026
TYTUŁ RYSUNKU: Rzut piętra I			NR STRONY: