


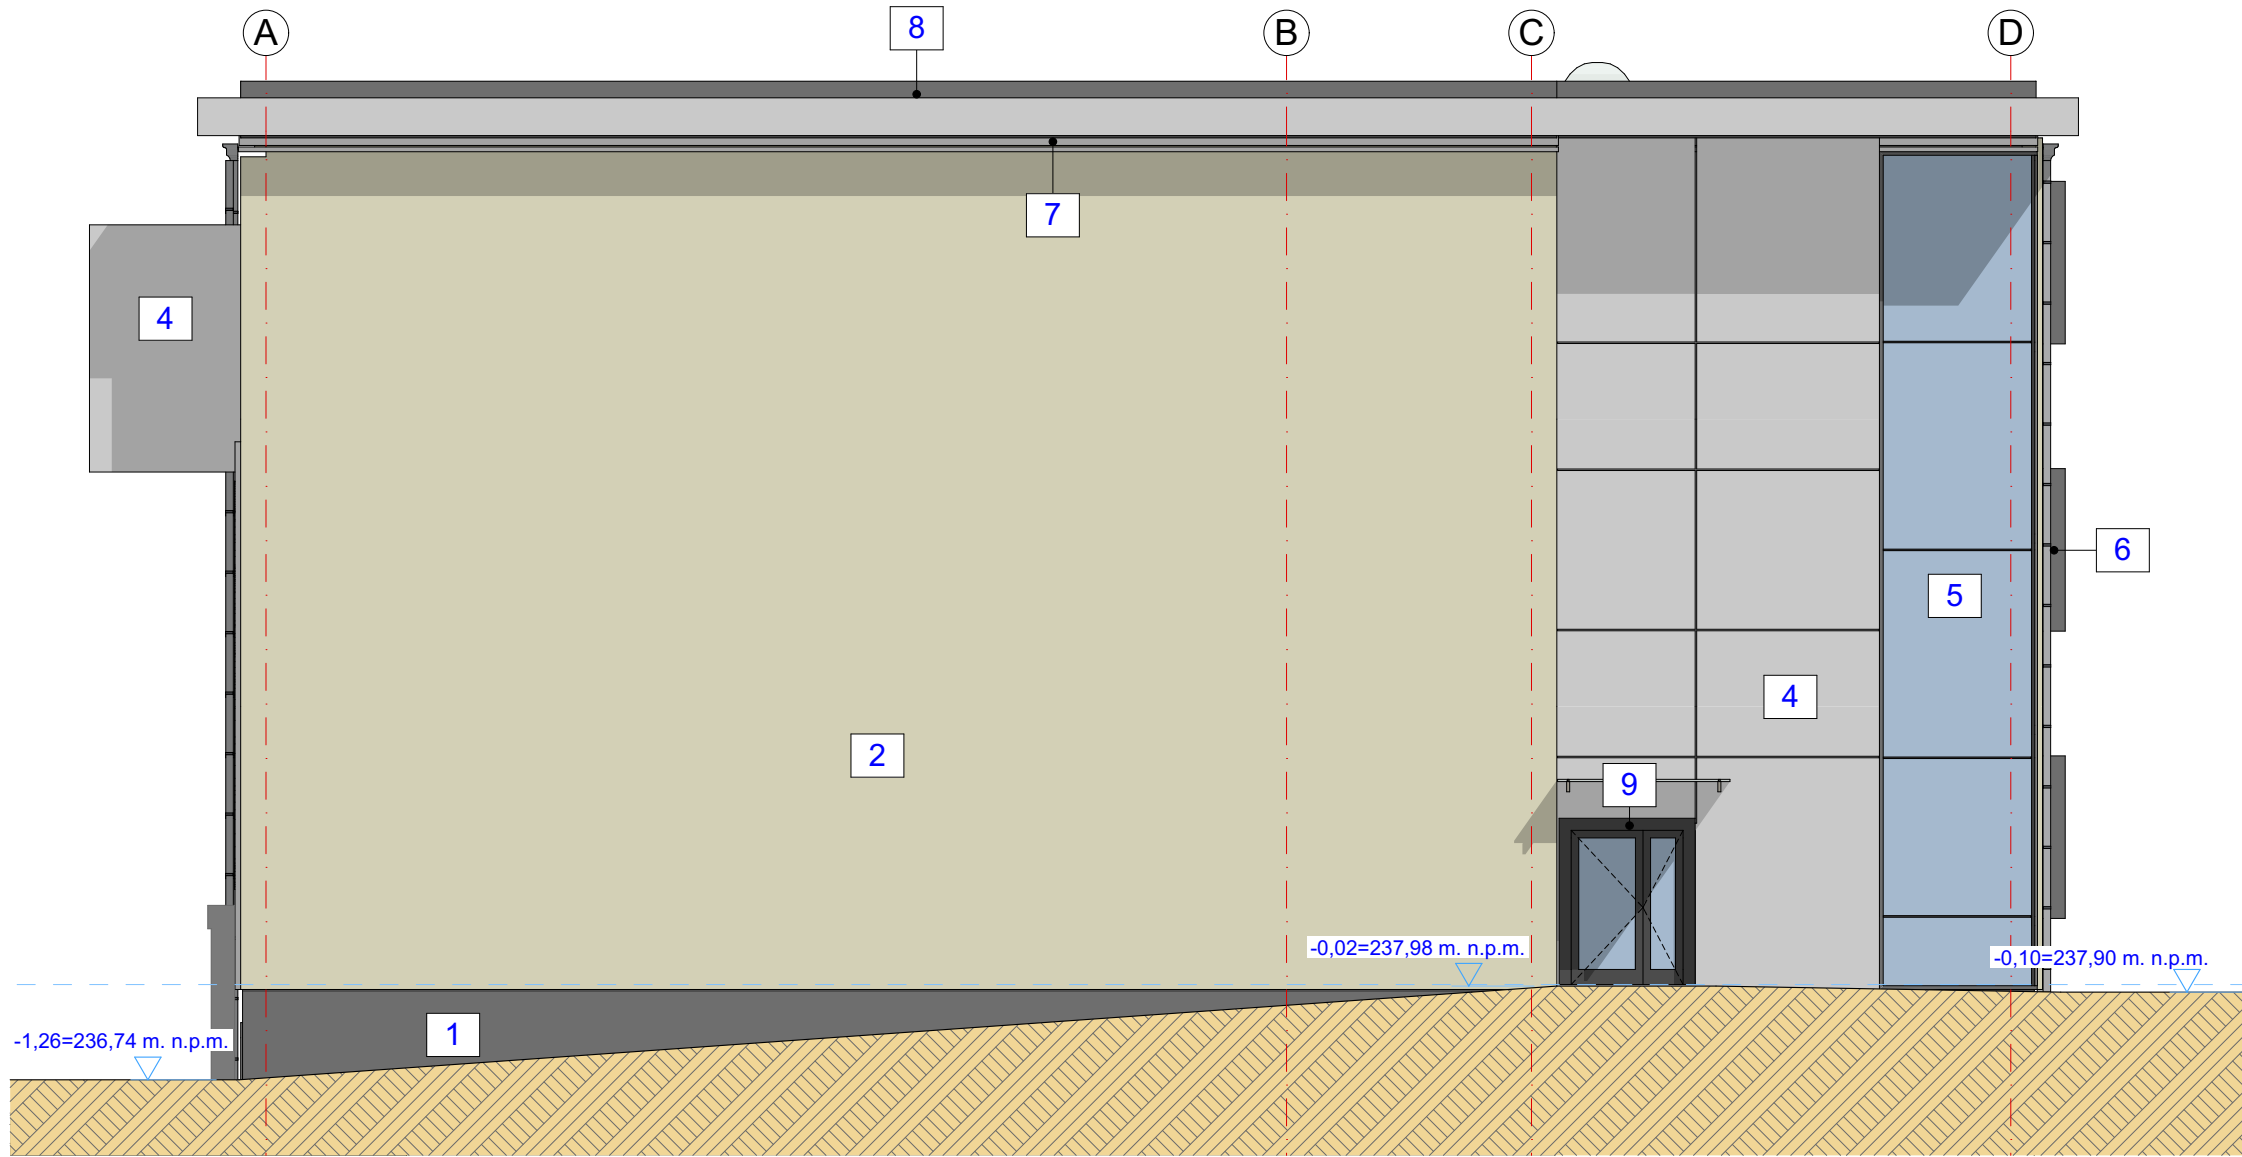

E-01

Elewacja północna


1:100



E-02

Elewacja wschodnia

1:100

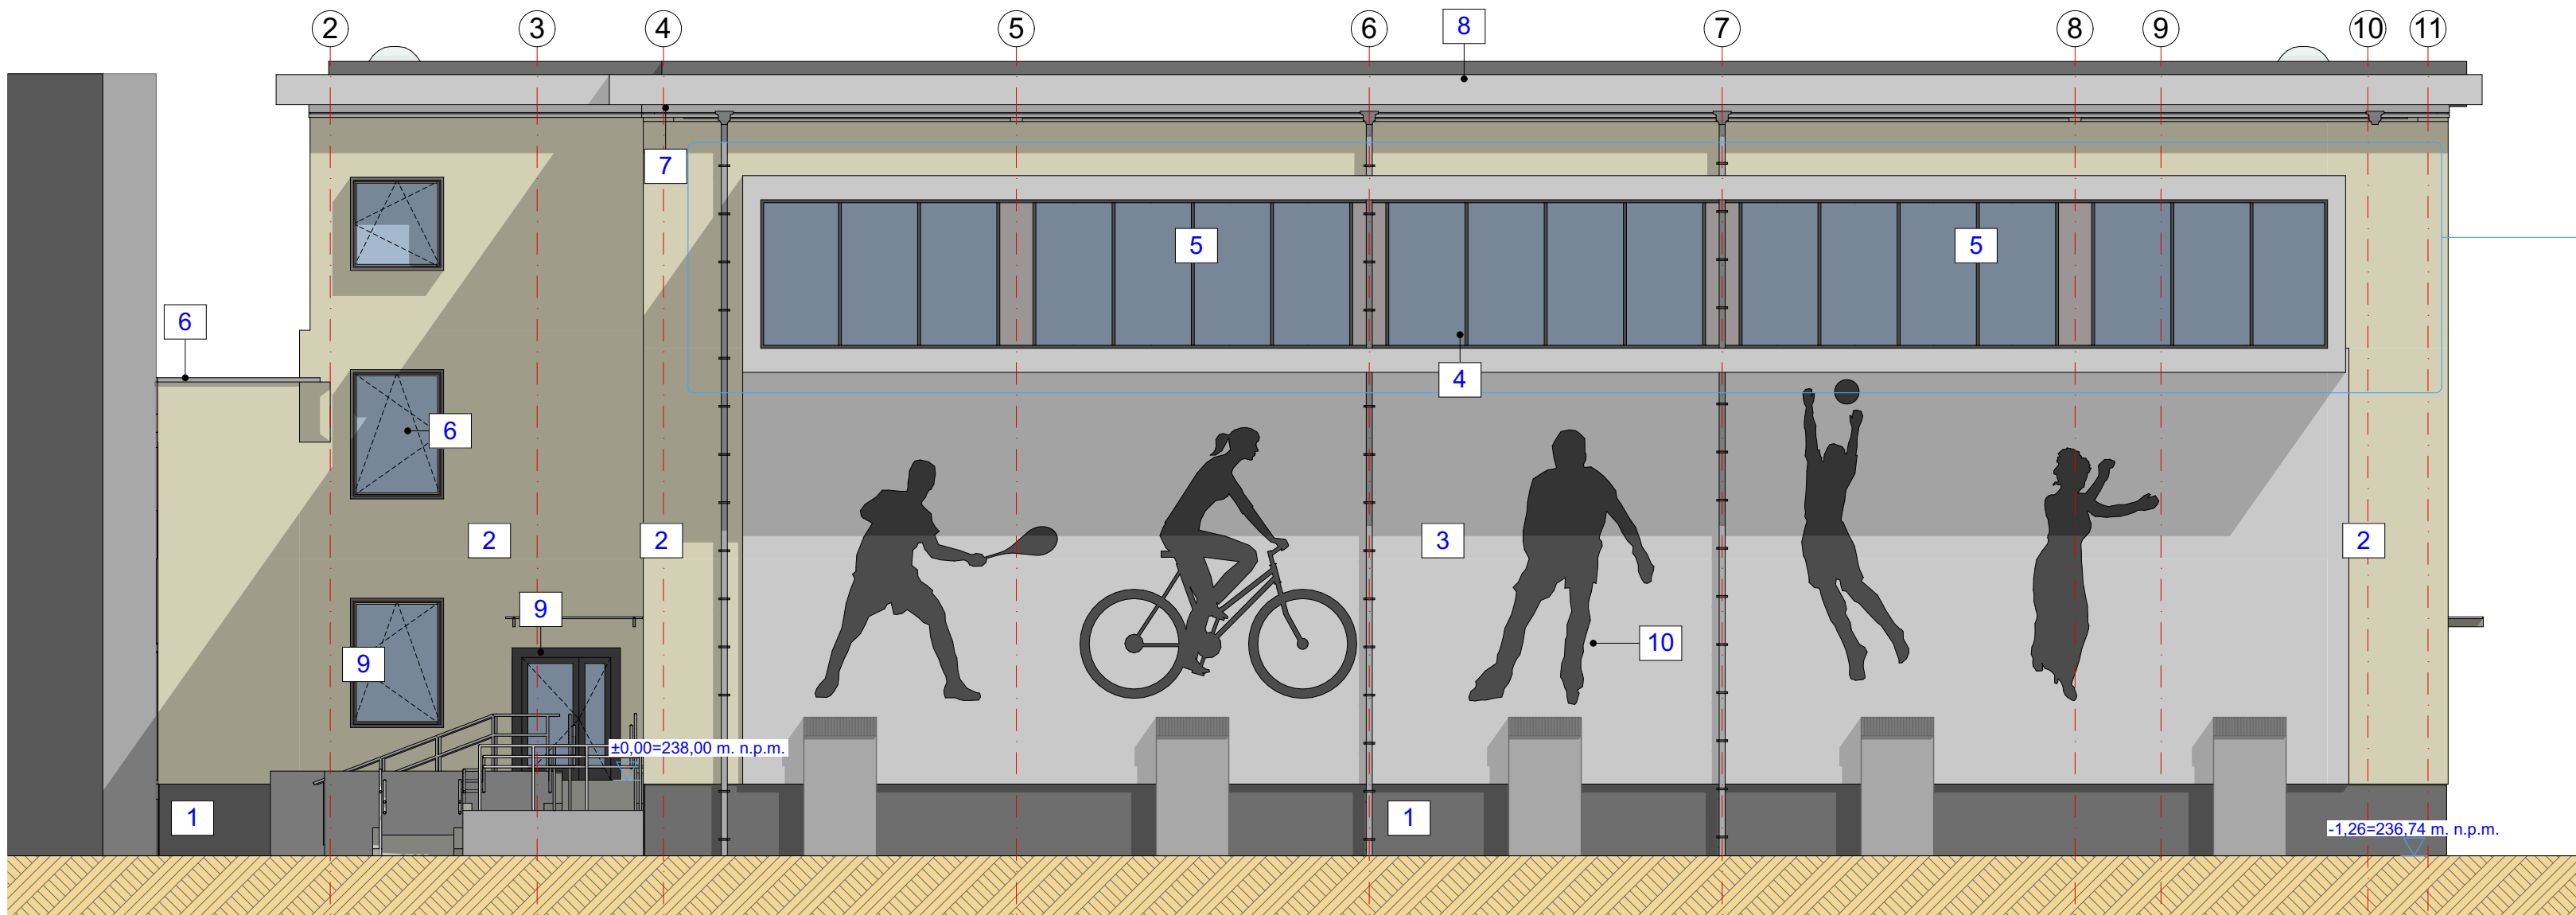

E-03

Elewacja południowa

1:100

I.p.	MATERIAŁ	KOLOR
1	tynek mozaikowy	grafitowy
2	tynek silikonowy	jasnobeżowy
3	tynek silikonowy	jasnoszary
4	panel kompozytowy	jasnoszary
5	fasada przeszklona	grafitowy mat
6	obróbki stalowe	grafitowy mat
7	fryz tynkowany	jasnoszary
8	gzymś tynkowany	jasnoszary
9	stolarka PVC	grafitowy mat
10	grafika na tynku	grafitowy mat

INWESTYTOR: Powiat Buski al. Mickiewicza 15, 28-100 Busko - Zdrój	INWESTYCJA: Rozbudowa budynku Zespołu Szkół Techniczno-Informatycznych w Busku-Zdroju o sale gimnastyczne, budowa elementów małej architektury oraz utwardzeń, rozbiórka: sali gimnastycznej, czterech budynków garaży, elementów małej architektury oraz utwardzeń, rozbiórka zewnętrznej instalacji wodociągowej, kanalizacji deszczowej oraz teletechnicznej. Budowa przyłączy oraz zewnętrznych instalacji: wodociągowej, kanalizacji sanitarnej i deszczowej oraz instalacji elektrycznej al. Mickiewicza 23, 28-100 Busko-Zdrój, j. ewidencyjna: 280101.4 Busko-Zdrój, obręb: 0009, dz. nr 121/1, 121/5, 121/6, 122/1, 122/6		
	PROJEKTANT: Krzysztof Stetkiewicz mgr inż. architekt	UPRAWNIENIA DO PROJ. B.G. W SPECJALN. ARCH. NR: MPOIAV/034/2003	PODPIS:
	Magdalena Dorobisz mgr inż. architekt	UPRAWNIENIA DO PROJ. B.G. W SPECJALN. ARCH. NR: 41/SŁCOKK/2017	
	OPRACOWAŁ: Elewacje	NR PROJEKTU:	BRANŻA: AB.7 REW:
SKALA: 1:100 FORMAT: 770x420 TYTUŁ RYSUNKU:		KRESŁĄ: KS DATA: VI 2026	NR STRONY: