


Bz.1-01,

[300x420]


skala 1:50

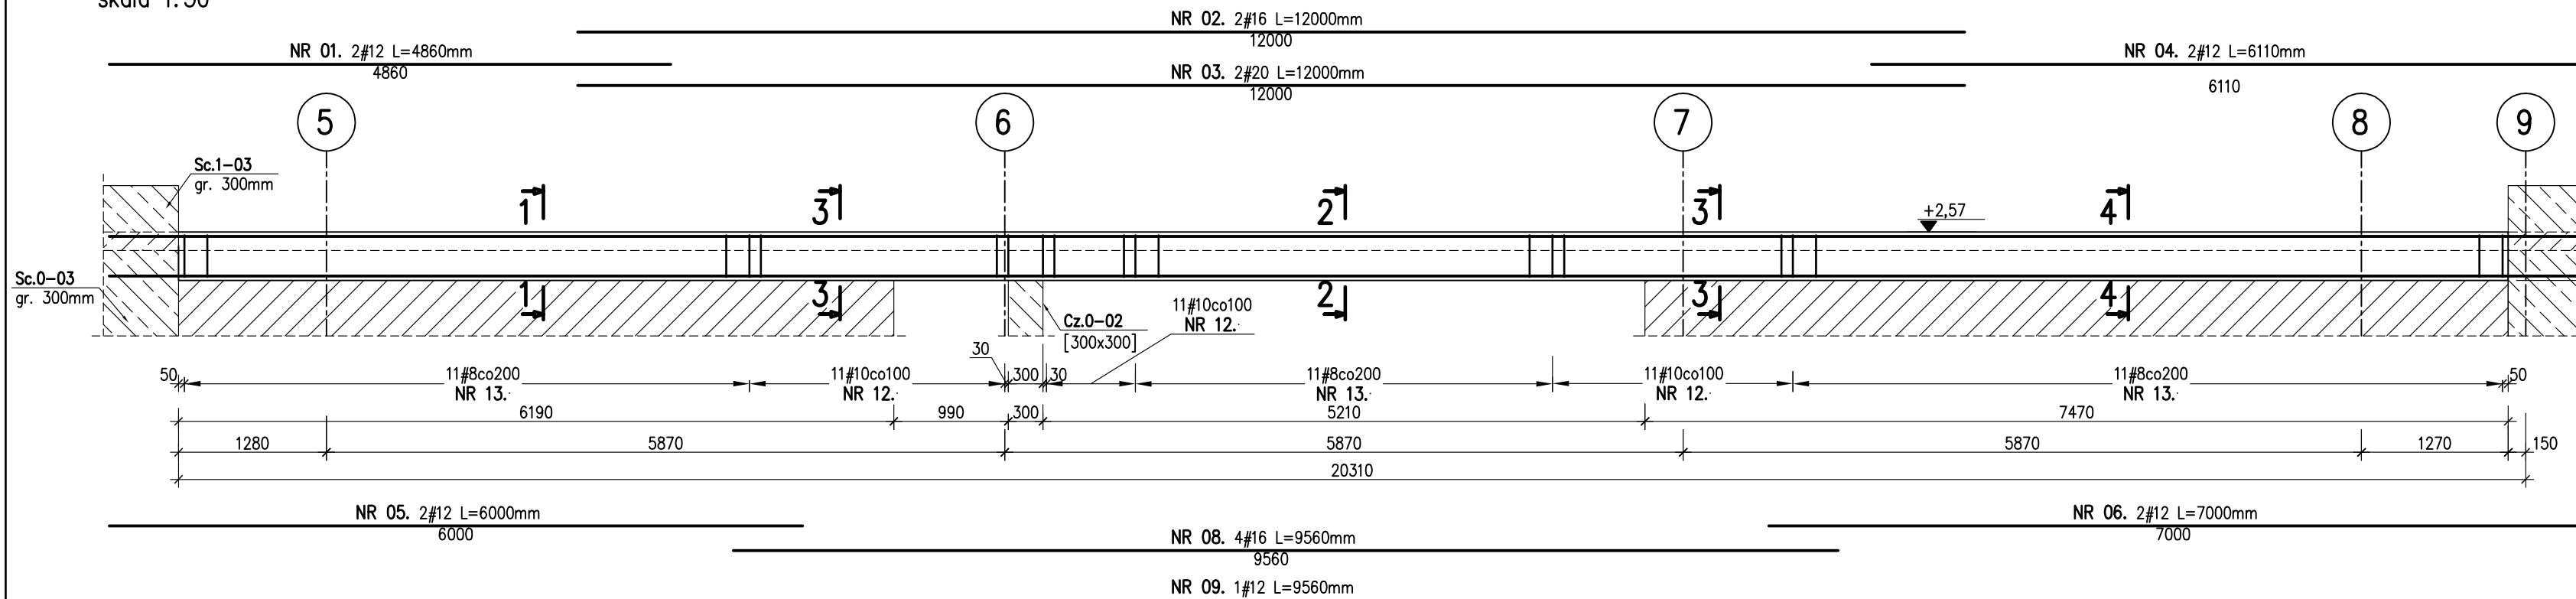

Bz.1-02a,

[300x1290 / 300x250]


skala 1:50

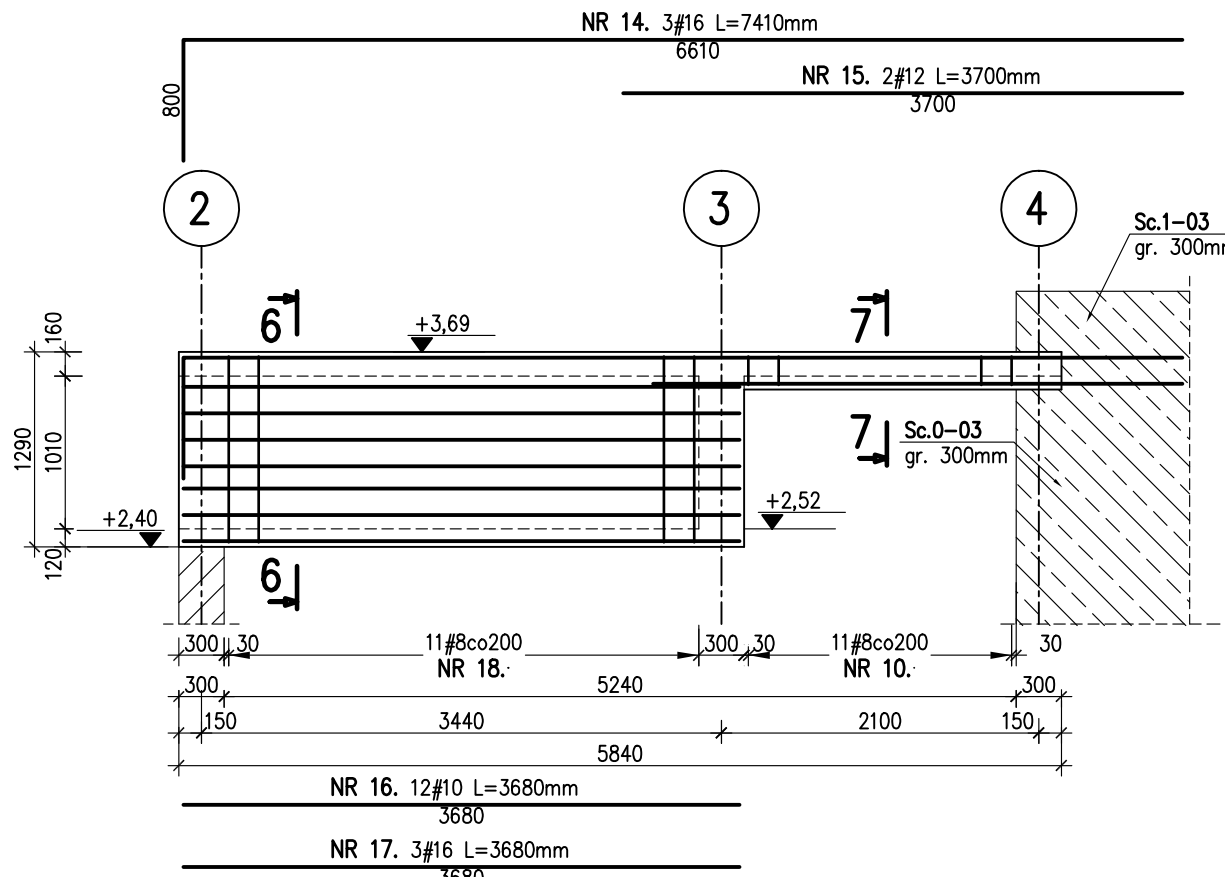

Bz.1-02b,

[300x1290]


skala 1:50

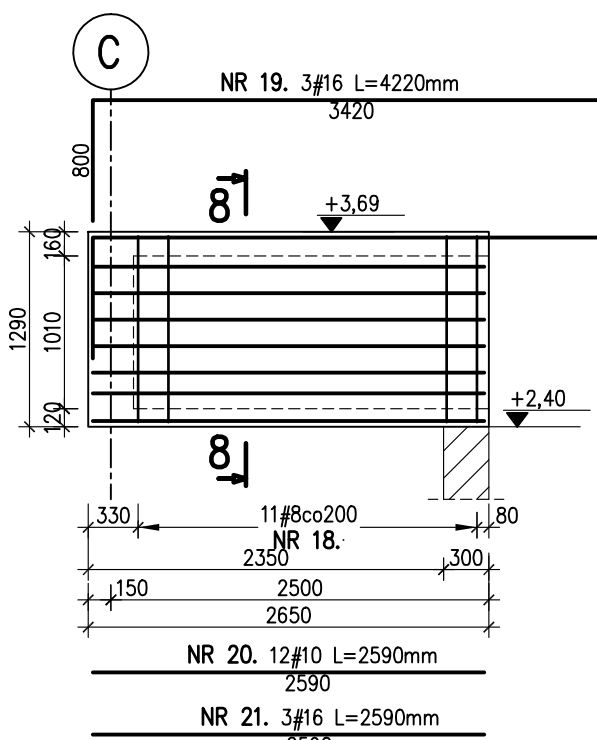

Bz.1-03,

[300x1540]


skala 1:50

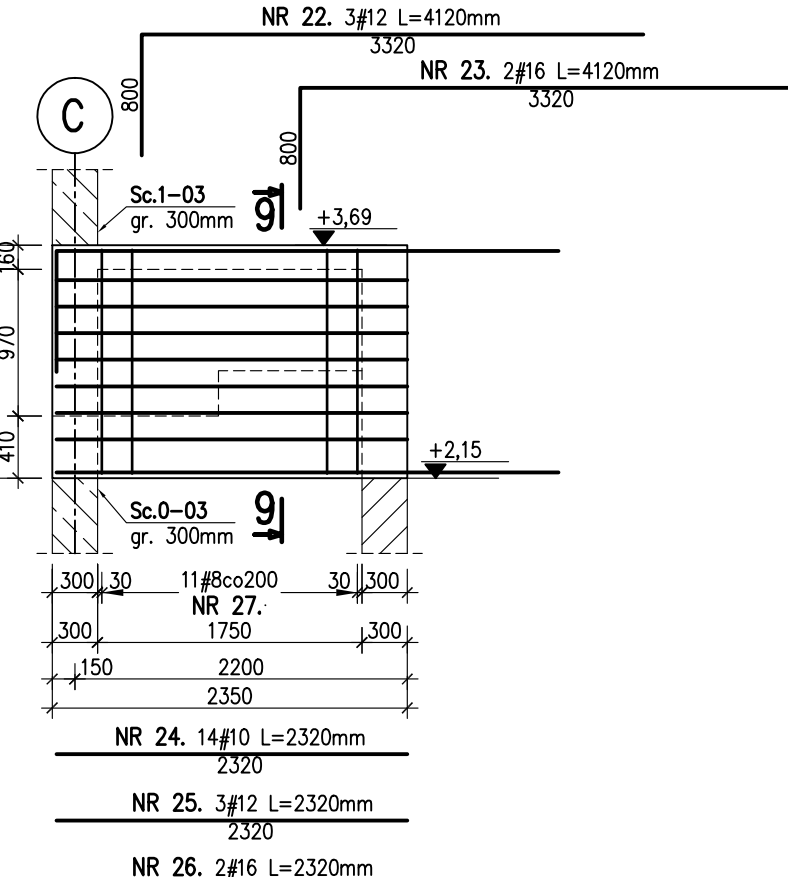

Bz.1-04b,

[300x800]


skala 1:50

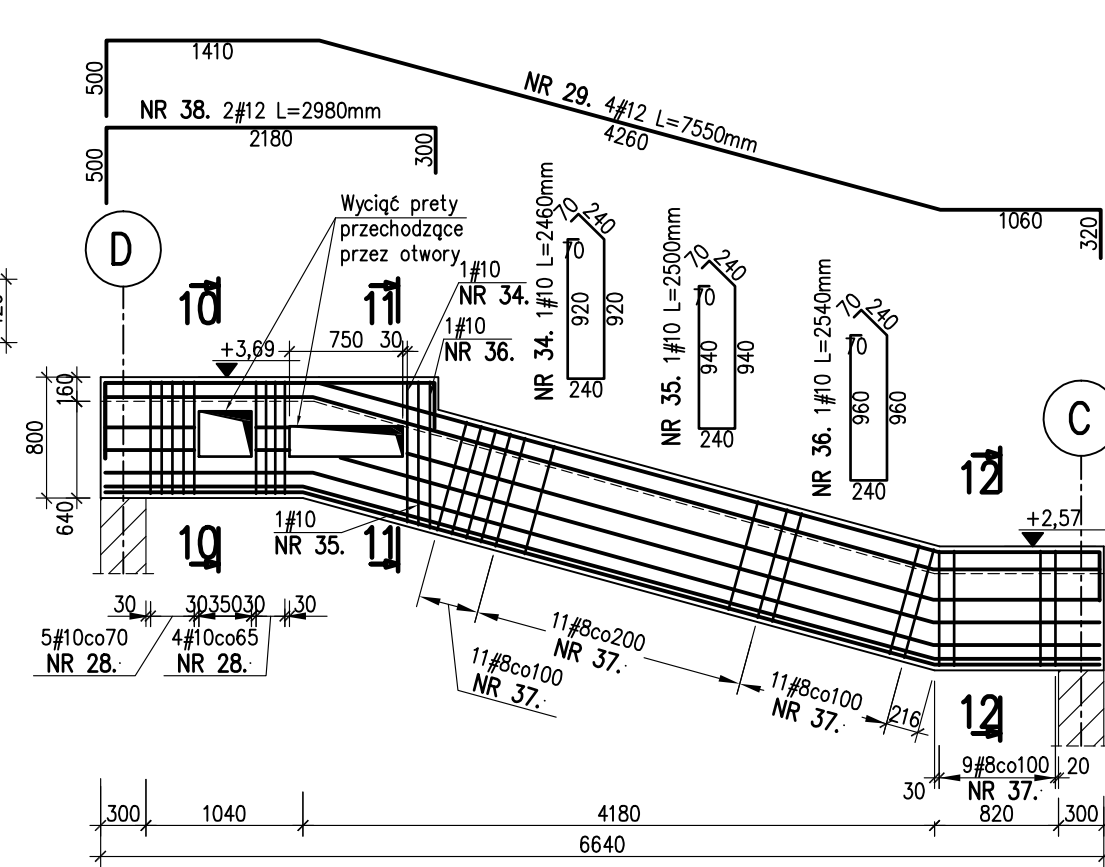

Bz.1-04a,


[300x800]

skala 1:50

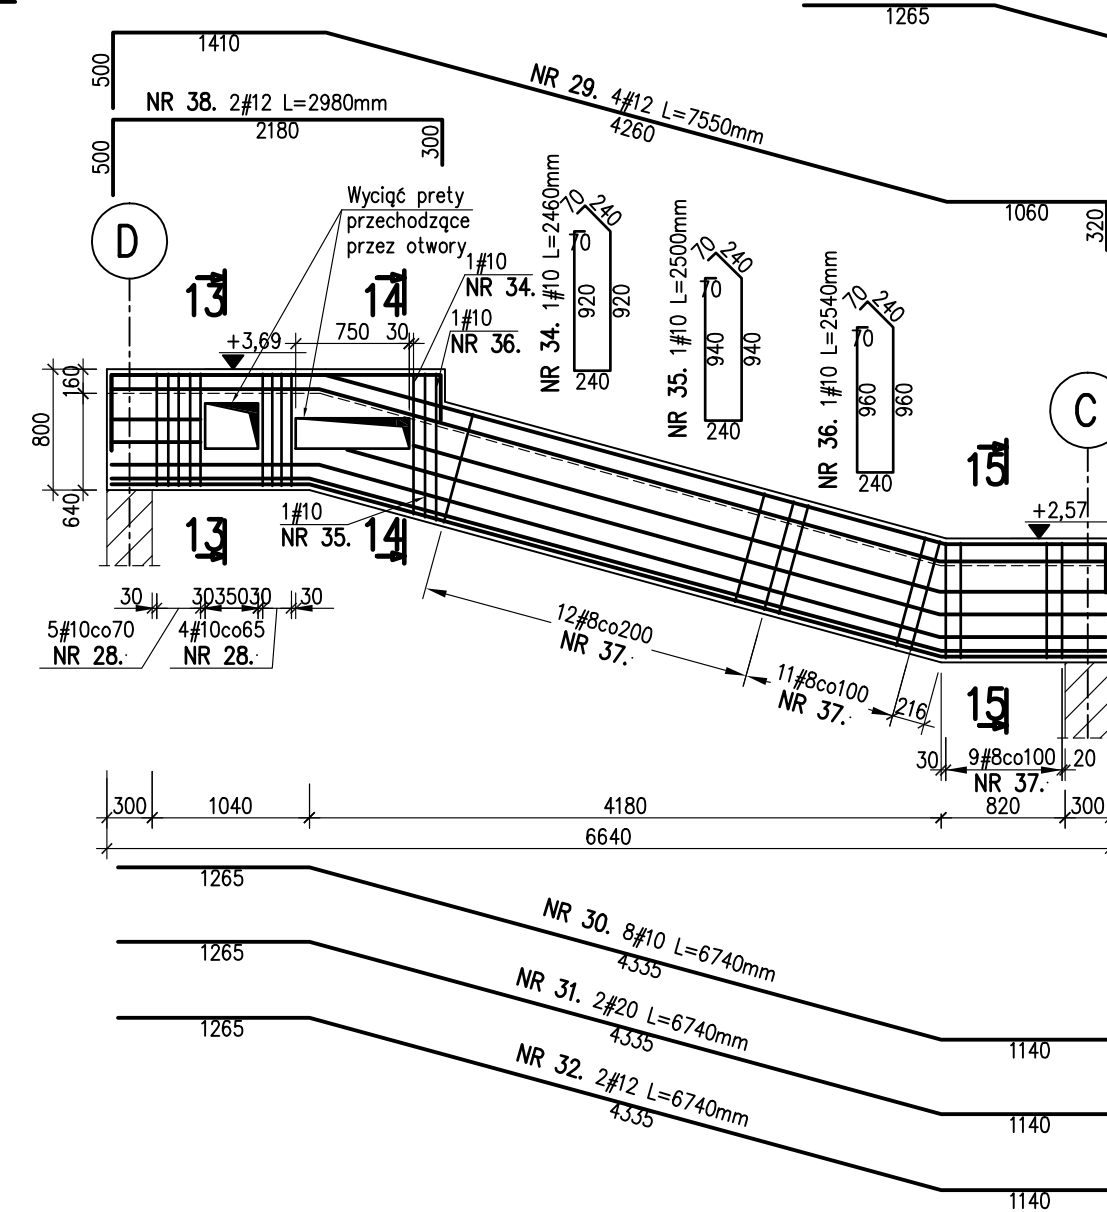


13-13

1:25

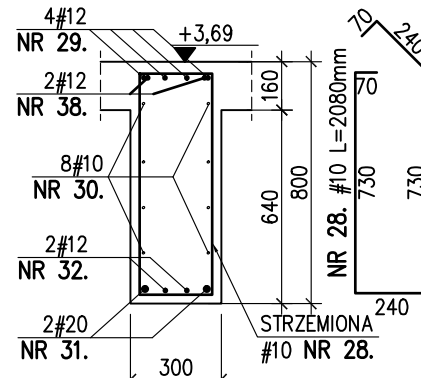


15-15

1:25

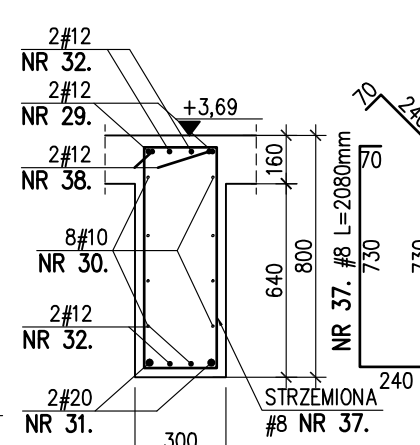


1-1

1:25

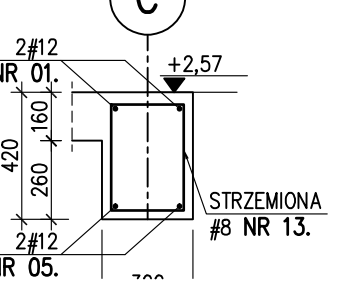


2-2

1:25

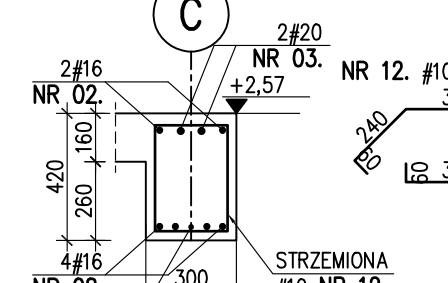


6-6

1:25

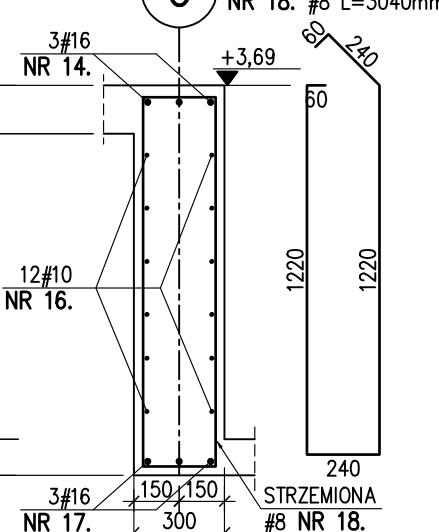


8-8

1:25

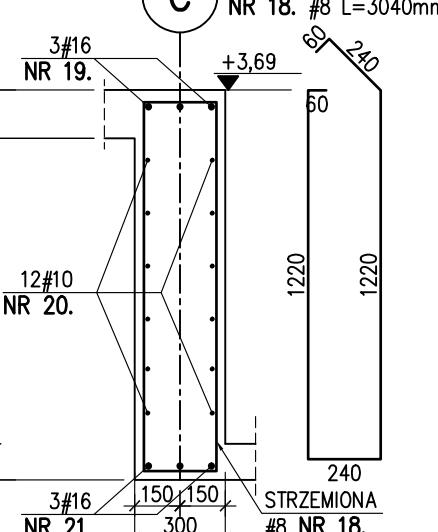


10-10

1:25

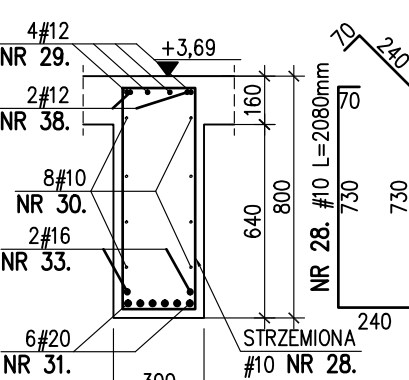


11-11

1:25

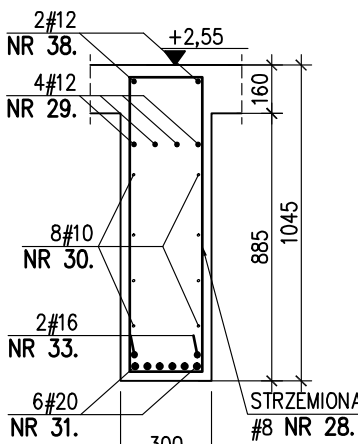

12-12

1:25

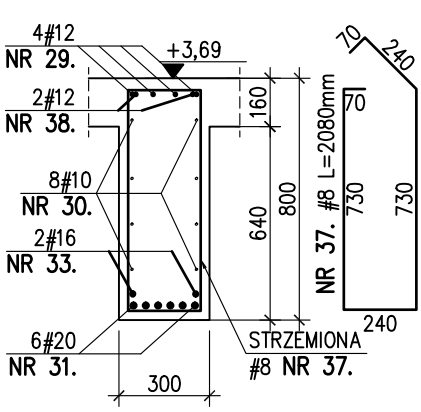

BETON C30/37 (B37) W8 W ELEMENTACH W GRUNIE
C30/37 (B37) W POZOSTALYCH ELEMENTACH

PODBETON STAL ZBROJENIOWA STAL STRZEMIOWA
C8/10 BST500 (AIIIN) RB500W, BST500

OTULINA ZBROJENIA:
POWIERZCHNIE STYKAJĄCE SIĘ Z GRUNTEM DOLNE 40mm, POZOST. 30mm

UWAGI:

- OBOWIAZUJĄ UWAGI ZAWARTÉ NA RYS. KA-01
- ZESTAWIENIE STALI NA ODRĘBNYM ARKUSZU

±0,00 = 238,00 m n.p.m.
SPRAWDZIĆ Z PROJ. ARCH.

JEDNOSTKA PROJEKTOWA:
AWG
INWESTYCJE

AWG INWESTYCJE Sp. z o.o.
ul. Sołtysowska 10G/9
31-589 Kraków

NAZWA INWESTYCJI:
Rozbudowa budynku Zespołu Szkół Techniczno-Informatycznych w Busku-Zdroju o salę gimnastyczną, budowa elementów małej architektury oraz utwardzeń, rozbiórka: sali gimnastycznej, czterech budynków garaży, elementów małej architektury oraz utwardzeń, rozbiórka zewnętrznej instalacji wodociągowej, kanalizacji deszczowej oraz telekomunikacyjnej. Budowa przyłączy oraz zewnętrznych instalacji: wodociągowej, kanalizacji sanitarnej i deszczowej oraz instalacji elektrycznej

ADRES:
al. Mickiewicza 23, 28-100 Busko-Zdrój
jedn. 260101_4 Busko-Zdrój obr. 0009
dz. 121/1, 121/5, 121/6, 122/1, 122/6

INWESTOR:
Powiat Buski
al. Mickiewicza 15
28-100 Busko-Zdrój

PROJEKTANT:
mgr inż. Waldemar Gwóźdź
nr ewid. PDK/0045/PWOK/15

SPRAWDZAJĄCY:
mgr inż. Angelina Wiklińska
nr ewid. MAP/0232/PBkb/19

ZESPÓŁ PROJEKTOWY:
mgr inż. Dawid Plewa
mgr inż. Mateusz Frydrysiak
Paweł Luczkiewicz

Tytuł rysunku:
ZBROJENIE BELEK NAD PARTEREM

NUMER RYSUNKU:
KZ.A-05

BRANŻA:
KONSTRUKCJA

SKALA:
WG_RYS.

DATA:
08.2025