




ŚCIANA W OSI C
GR.: 300mm
1:50

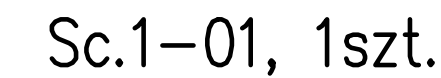


ŚCIANA W OSI 4
GR.: 300mm
1:50

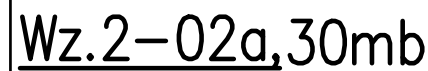

[300x400]
skala 1:25


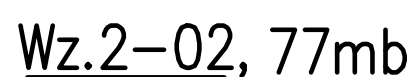


[300x250]
skala 1:25

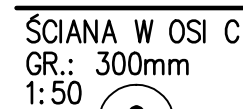


1:50

NR 100. 80#10 L=1240mm

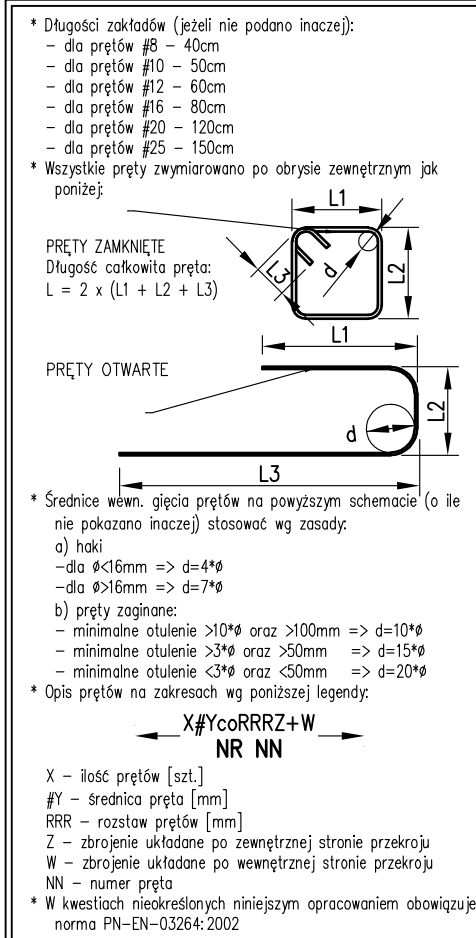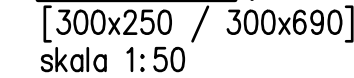


SPINKI DO ŚCIAN GR. 300mm
4 szt./m² x 72,2m² = ~292szt.


NR 101. 292#6 L=380mm

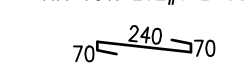


PRZYKŁADOWE
ROZMIESZCZENIE SPINEK:

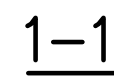

1:2

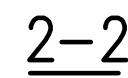


1:25

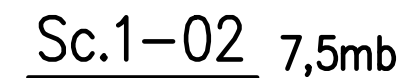

1:25

NR 03. 40#10 L=1200mm/mb
DOCIĄĆ NA BUDOWIE
Z PRĘTÓW 12m

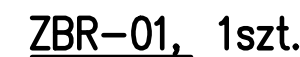

DOZBROJENIE OTWÓRÓW DRZWIOWYCH W ŚCIANIE ŻELBETOWEJ.
SZER: 900 mm; WYS: 2210 mm
1:50 6#12co200.



1. OBOWIĄZUJĄ UWAGI ZAWARTE NA RYS. KA.A-01
2. ZESTAWIENIE STALI NA ODREBNYM ARKUSZU
3. ROZPATRYWAĆ WRAZ Z RYS. KZ.A-02

±0,00 = 238,00 m n.p.m.
SPRAWDZIĆ Z PROJ. ARCH.

JEDYNOSTKA PROJEKTOWA: 		AWG INWESTYCJE Sp. z o.o. ul. Sołtysowska 10G/9 31-589 Kraków	
NAZWA INWESTYCJI Rozbudowa budynku Zespołu Szkół Techniczno-Informatycznych w Busku-Zdroju o sale gimnastyczną, budowa elementów małej architektury oraz utwardzeń, rozbiórka: sali gimnastycznej, czterech budynków garaży, elementów małej architektury oraz utwardzeń, rozbiórka zewnętrznej instalacji wodociągowej, kanalizacji deszczowej oraz teletechnicznej. Budowa przyłączy oraz zewnętrznych instalacji: wodociągowej, kanalizacji sanitarnej i deszczowej oraz instalacji elektrycznej			
ADRES al. Mickiewicza 23, 28-100 Busko-Zdrój jedn. 260101_4 Busko-Zdrój obr. 0009 dz. 12/1/1, 121/5, 121/6, 122/1, 122/6			
INWESTOR Powiat Buski al. Mickiewicza 15 28-100 Busko-Zdrój			
PROJEKTANT mgr inż. Waldemar Gwóźdź nr ewid. PDK/0045/PWOK/15		SPRAWDZAJĄCY mgr inż. Agnieszka Wilińska nr ewid. MAP/0232/PBkb/19	
ZESPÓŁ PROJEKTOWY mgr inż. Dawid Plewa mgr inż. Mateusz Frydrysiak Paweł Luczkievicz			
TYTUŁ RYSUNKU ZBROJENIE ŚCIAN I WIEŃCÓW ŻELBETOWYCH			NUMER RYSUNKU KZ.A-06
BRANZA KONSTRUKCJA		SKALA WG_RYS.	DATA 08.2025