

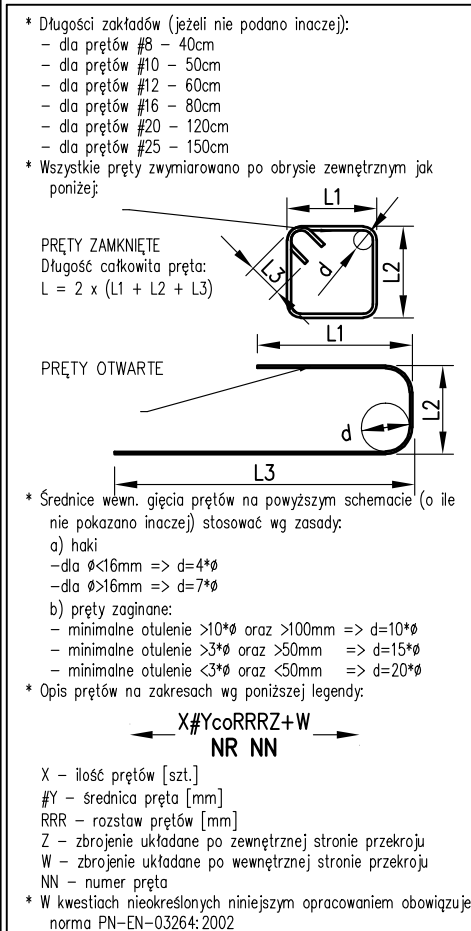
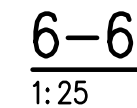
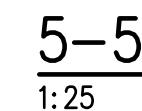
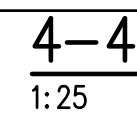
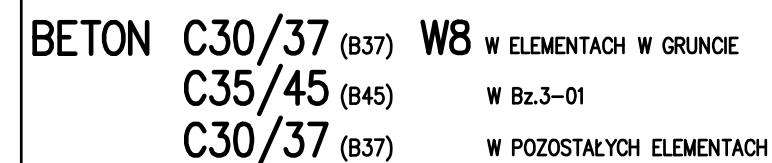
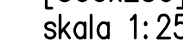


skala 1:50



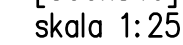


skala 1:25

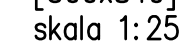

PODBETON MIN C8/10
STAL ZBROJENIOWA **BST500 (AIII)**
STAL STRZEMIOWA **RB500W, BST500**
 OTULINA ZBROJENIA:
 POMIERZCHNIE STYKAJĄCE SIĘ Z GRUNTEM DOLNE 40mm, POZOST. 30mm

skala 1:25

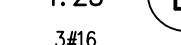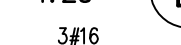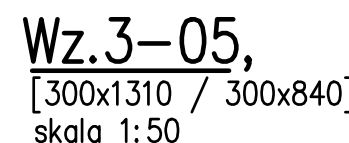

1. OBOWIĄZUJĄ UWAGI ZAWARTE NA RYS. KA.A-01
2. ZESTAWIENIE STALI NA ODREBNYM ARKUSZU
3. ROZPATRYWAC WRAZ Z RYS. KZ.A-11

±0,00 = 238,00 m n.p.m.
SPRAWDZIĆ Z PROJ. ARCH.

JEDNOSTKA PROJEKTOWA:



AWG INWESTYCJE Sp. z o.o.
ul. Sołtysowska 10G/9
31-589 Kraków

NAZWA INWESTYCJI
 Rozbudowa budynku Zespołu Szkół Techniczno- Informatycznych w Busku-Zdroju o salę gimnastyczną, budowa elementów mafej architektury oraz utwardzeń, rozbiórka: sal gimnastycznej, czterech budynków garaży, elementów mafej architektury oraz utwardzeń, rozbiórka zewnętrznej instalacji wodociągowej, kanalizacji deszczowej oraz teleelektrycznej. Budowa przyłączy oraz zewnętrznych instalacji: wodociągowej, kanalizacji sanitarnej i deszczowej oraz instalacji elektrycznej

ADRES	al. Mickiewicza 23, 28-100 Busko-Zdrój jedn. 260101_4 Busko-Zdrój obr. 0009 dz. 121/1 121/5 121/6 122/1 122/6
-------	---

INWESTOR	
Powiat Buski	
al. Mickiewicza 15	
28-100 Busko-Zdrój	

PROJEKTANT mgr inż. Waldemar Gwóźdź nr ewid. PDK/0045/PWOK/15	SPRAWDZAJĄCY mgr inż. Angelina Wiklińska nr ewid. MAP/0232/PBkb/19
---	--

ZESPÓŁ PROJEKTOWY
mgr inż. Dawid Plewa
mgr inż. Mateusz Frydrysiak
Paweł Łuczkiwicz

TYTUŁ RYSUNKU ZBROJENIE POZOSTAŁYCH ELEMENTÓW ŻELBETOWYCH	NUMER RYSUNKU KZ.A-12
---	--------------------------

BRANŻA	SKALA	DATA
KONSTRUKCJA	WG. RYS.	08.2025