


Bud. A - PIĘTRO 1:100  
Projekt modernizacji

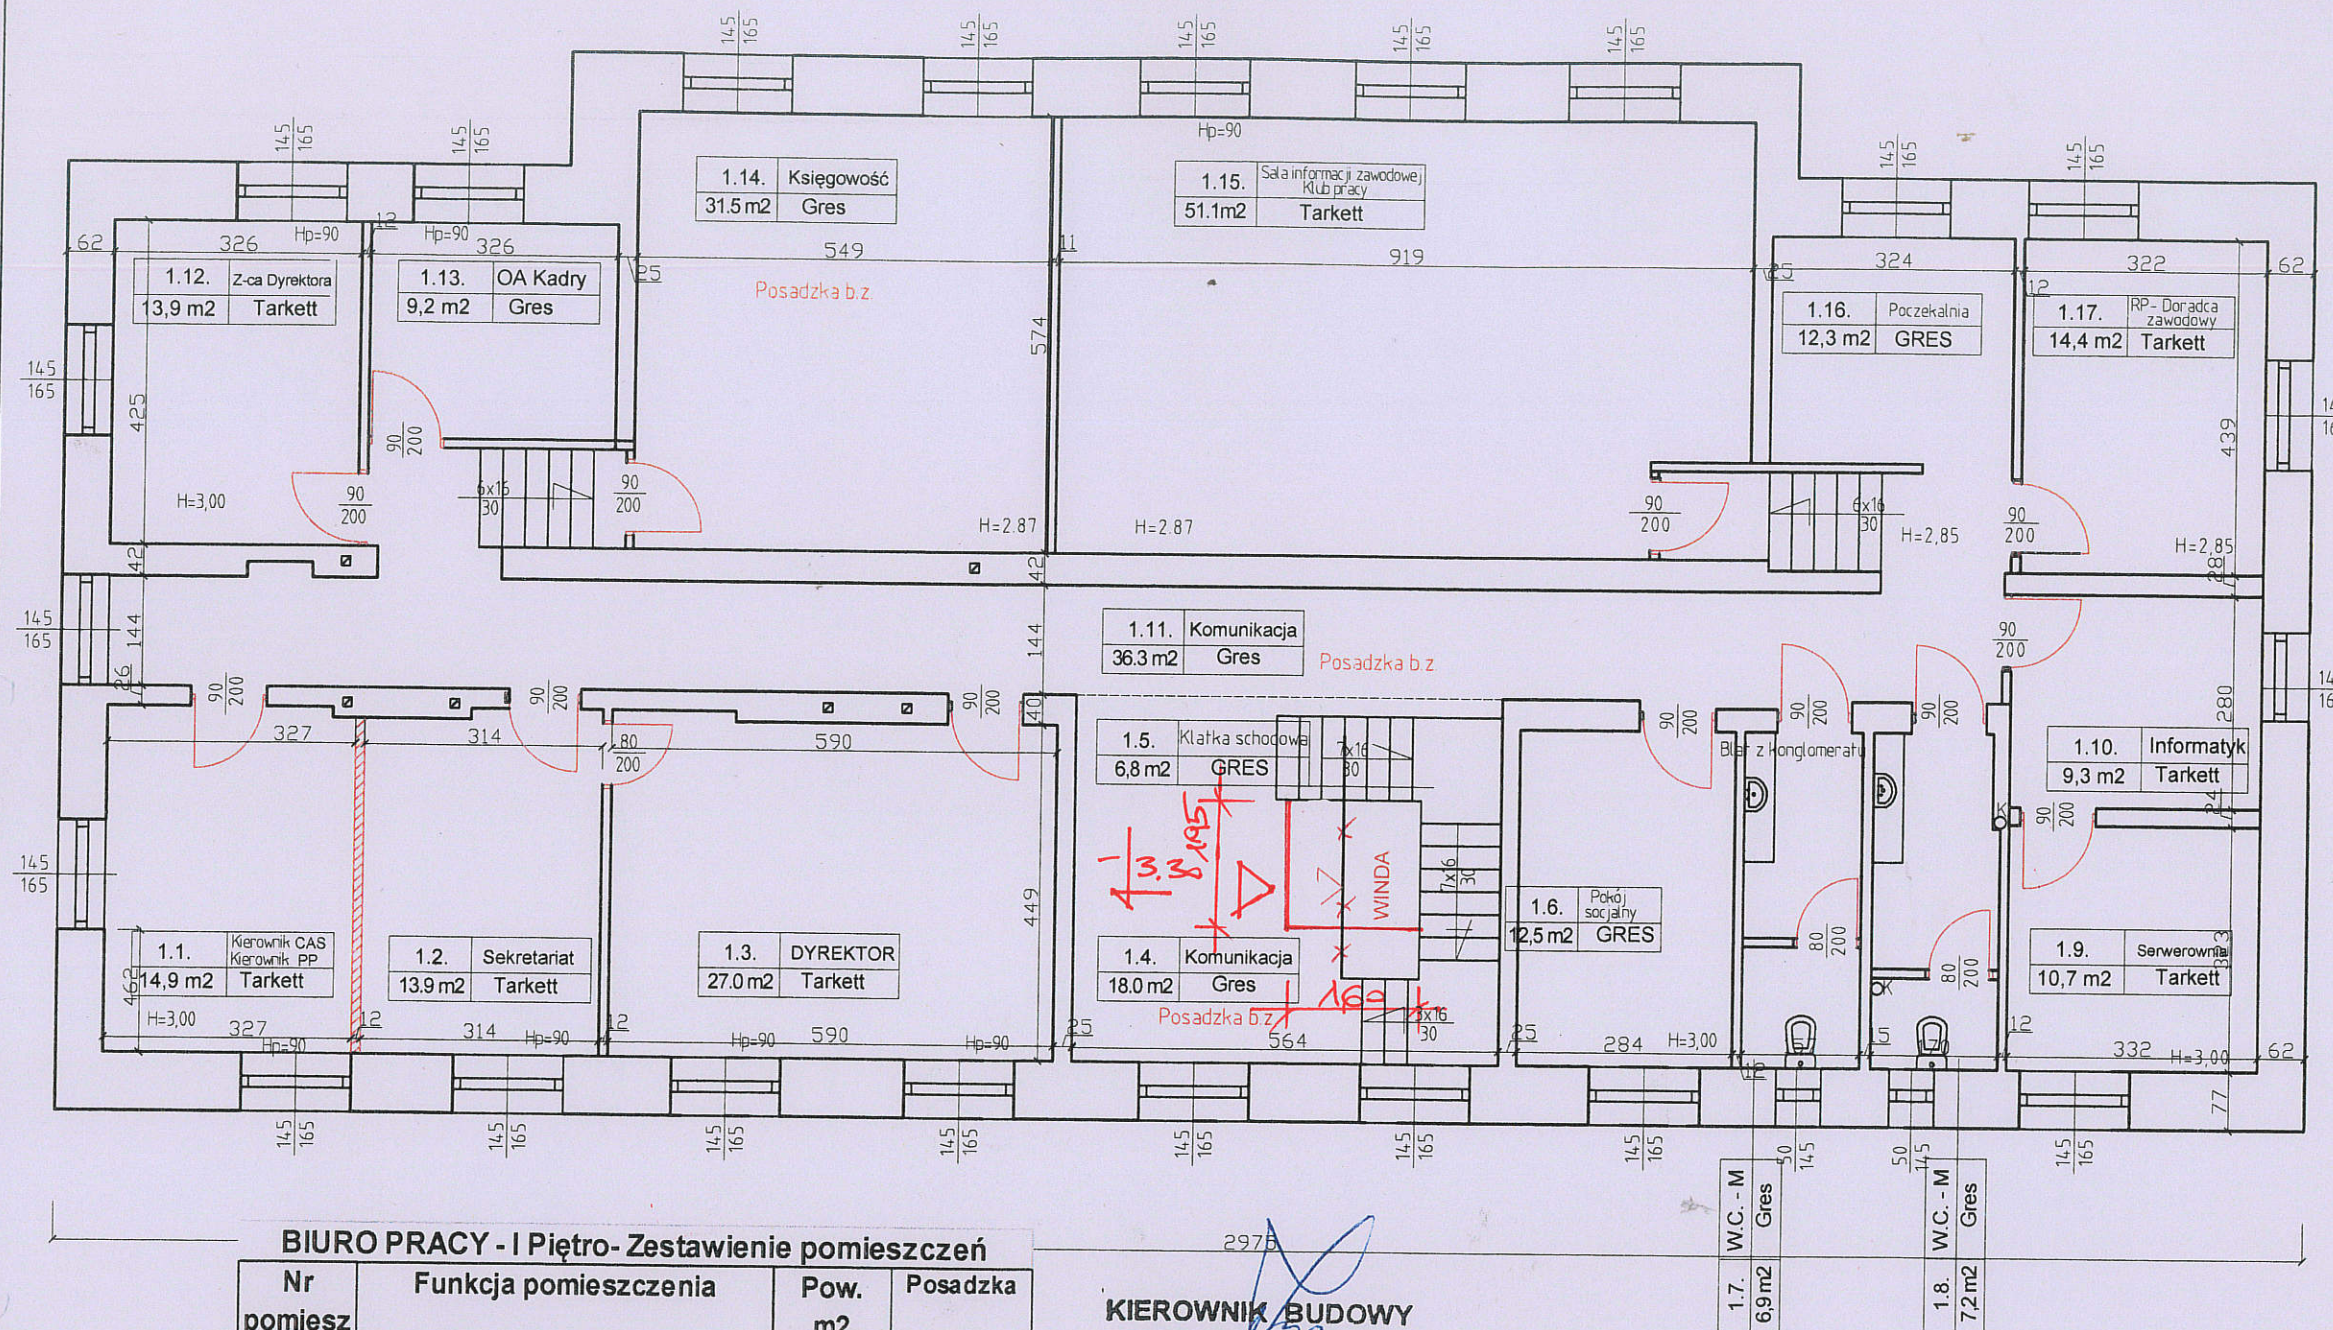

BIURO PRACY - I Piętro - Zestawienie pomieszczeń

Nr pomieszczenia	Funkcja pomieszczenia	Pow. m2	Posadzka
1.1.	Kierownik CAS - Kierownik PP	14,9	Tarkett
1.2.	Sekretariat	13,9	Tarkett
1.3.	Dyrektor	27,0	Tarkett
1.4.	Komunikacja	18,0	GRES b.z.
1.5.	Klatka schodowa	6,8	GRES
1.6.	Pokój socjalny	12,6	GRES b.z.
1.7.	WC - M	6,9	GRES
1.8.	WC - D	7,2	GRES
1.9.	Serwerownia	10,7	Tarkett
1.10.	Informatyk	9,3	Tarkett
1.11.	Korytarz	36,1	GRES b.z.
1.12.	Z-ca dyrektora	13,9	Tarkett
1.13.	OA Kadry	9,2	Tarkett
1.14.	Księgowość	31,5	GRES b.z.
1.15.	Sala informacji zawodowej	51,1	Tarkett
1.16.	Poczekalnia	12,3	GRES
1.17.	RP- Doradca zawodowy	14,1	Tarkett
Razem		295,5	

**KIEROWNIK BUDOWY**  
Stanisław Zawartka  
Uprawnienia Nr 18/KI/74 i 10/84  
S.O.I.I.B.-SWK/BO/0950/01  
tel. 502 307 875

INSPEKTOR NADZORU  
mgr inż. Kazimierz Zawieszka  
upr.bud. nr 6784

*Wyposażenie zgodne ze 2. zmianą*

*Wykazać od Posadzki  
Do Podłogi SUTISU  
2,68 m*

**STAROSTWO POWIATOWE  
w Busku-Zdroju**  
Referat Inwestycji i Promocji  
28-100 Busko-Zdrój, al. Mickiewicza 15  
tel. 41 370 50 28, 41 370 50 49, 41 370 50 00

<p><b>BIURO USŁUG TECHNICZNYCH BUDOWNICTWA</b> 28-100 Busko Zdrój ul. B. Prusa 21</p>		INWESTOR: POWIAT BUSKI 28-136 Busko Zdrój al. Mickiewicza 15	
Imię i nazwisko / Upr.		Podpis	
PROJEKTOWAŁ: mgr inż. Jerzy Makowski Upr. KL-314/87		Obiekt: Adaptacja i modernizacja pomieszczeń ZSTIO w Busku Zdroju nr ew. dz. 73/11 na potrzeby Powiatowego Urzędu Pracy	
Data oprac.	09. 2022 r.	TYTUŁ RYSUNKU: <b>RZUT I Piętra</b> Projekt modernizacji.	SKALA 1:100
		NR RYS.	6