


RZUT STROPODACHU
1:100

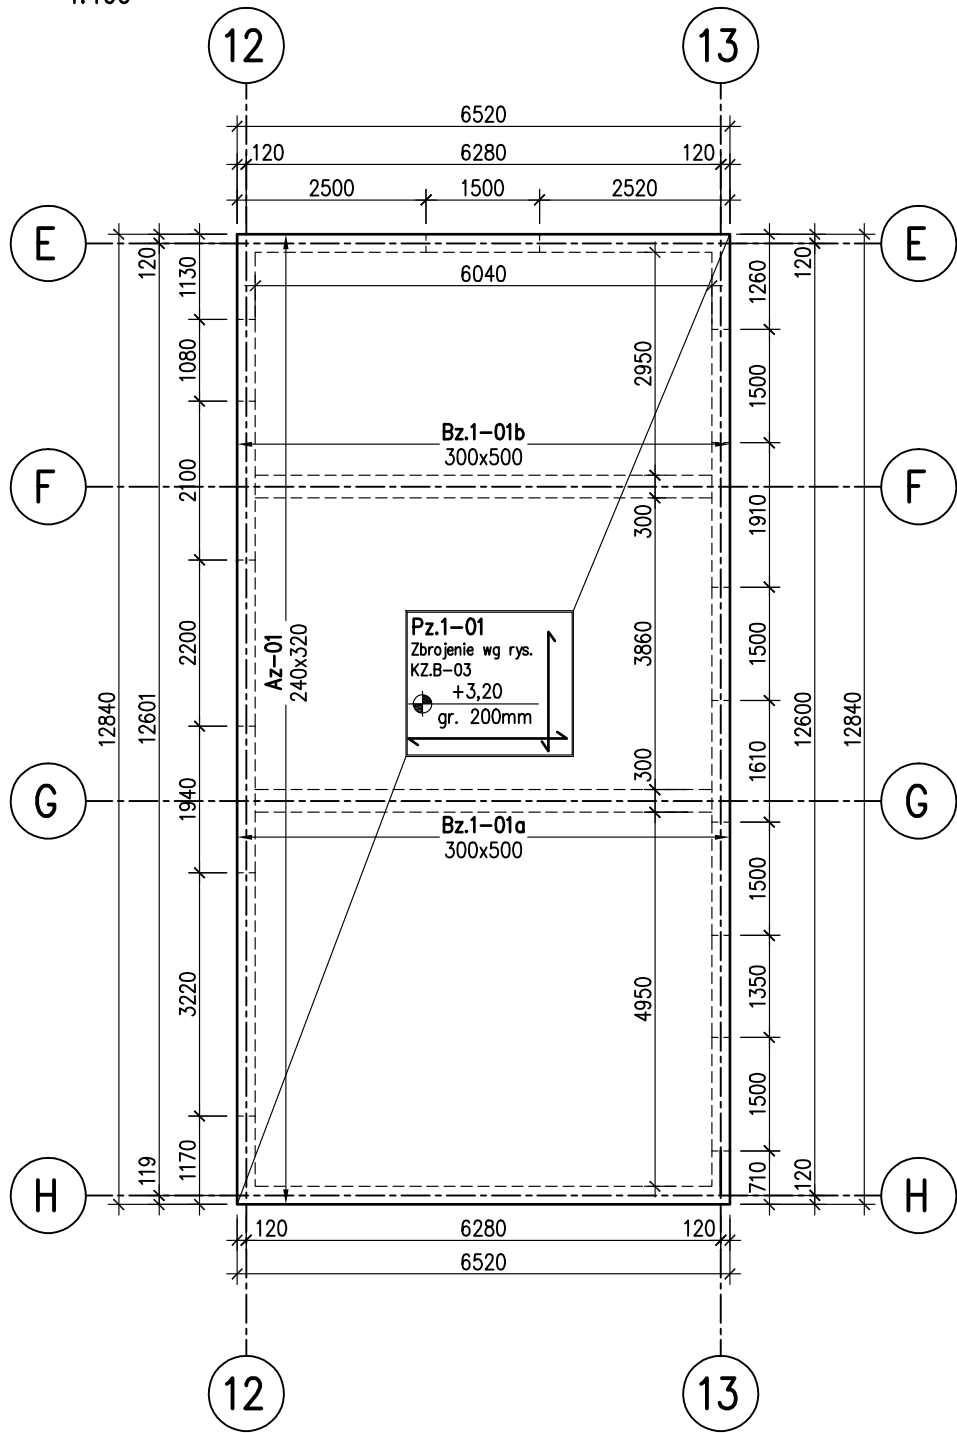

BETON C30/37 (B37) W8 W ELEMENTACH W GRUNCIE
C30/37 (B37) W POZOSTAŁYCH ELEMENTACH

PODBETON C8/10

STAL ZBROJENIOWA BST500 (AIIIIN)

STAL STRZEMIOWA RB500W, BST500

OTULINA ZBROJENIA:
POWIERZCHNIE STYKAJĄCE SIĘ Z GRUNTEM DOLNE 40mm, POZOST. 30mm

UWAGI:

1. OBOWIĄZUJĄ UWAGI ZAWARTE NA RYS. KA.B-01

±0,00 = 236,25 m n.p.m.
SPRAWDZIĆ Z PROJ. ARCH.



AWG INWESTYCJE Sp. z O.O.
ul. Sołtysowska 10G/9
31-589 Kraków

NAZWA INWESTYCJI

Budowa budynku gospodarczego, budowa zewnętrznej instalacji elektrycznej, rozbiórka zewnętrznych instalacji: wodociągowej i kanalizacji sanitarnej

ADRES

al. Mickiewicza 23, 28-100 Busko-Zdrój
jedn. 260101_4 Busko-Zdrój obr. 0009
dz. 122/6, 122/8, 122/10,

INWESTOR

Powiat Buski
al. Mickiewicza 15
28-100 Busko-Zdrój

PROJEKTANT

mgr inż. Waldemar Gwóźdź
nr ewid. PDK/0045/PWOK/15

SPRAWDZAJĄCY

mgr inż. Angelina Wikińska
nr ewid. MAP/0232/PBKb/19

ZESPÓŁ PROJEKTOWY

mgr inż. Dawid Plewa
mgr inż. Mateusz Frydrysiak
Paweł Łuczkiwicz

TYTUŁ RYSUNKU

RZUT STROPODACHU

NUMER RYSUNKU

KA.B-03

BRANŻA

KONSTRUKCJA

SKALA

WG_RYS.

DATA

08.2025