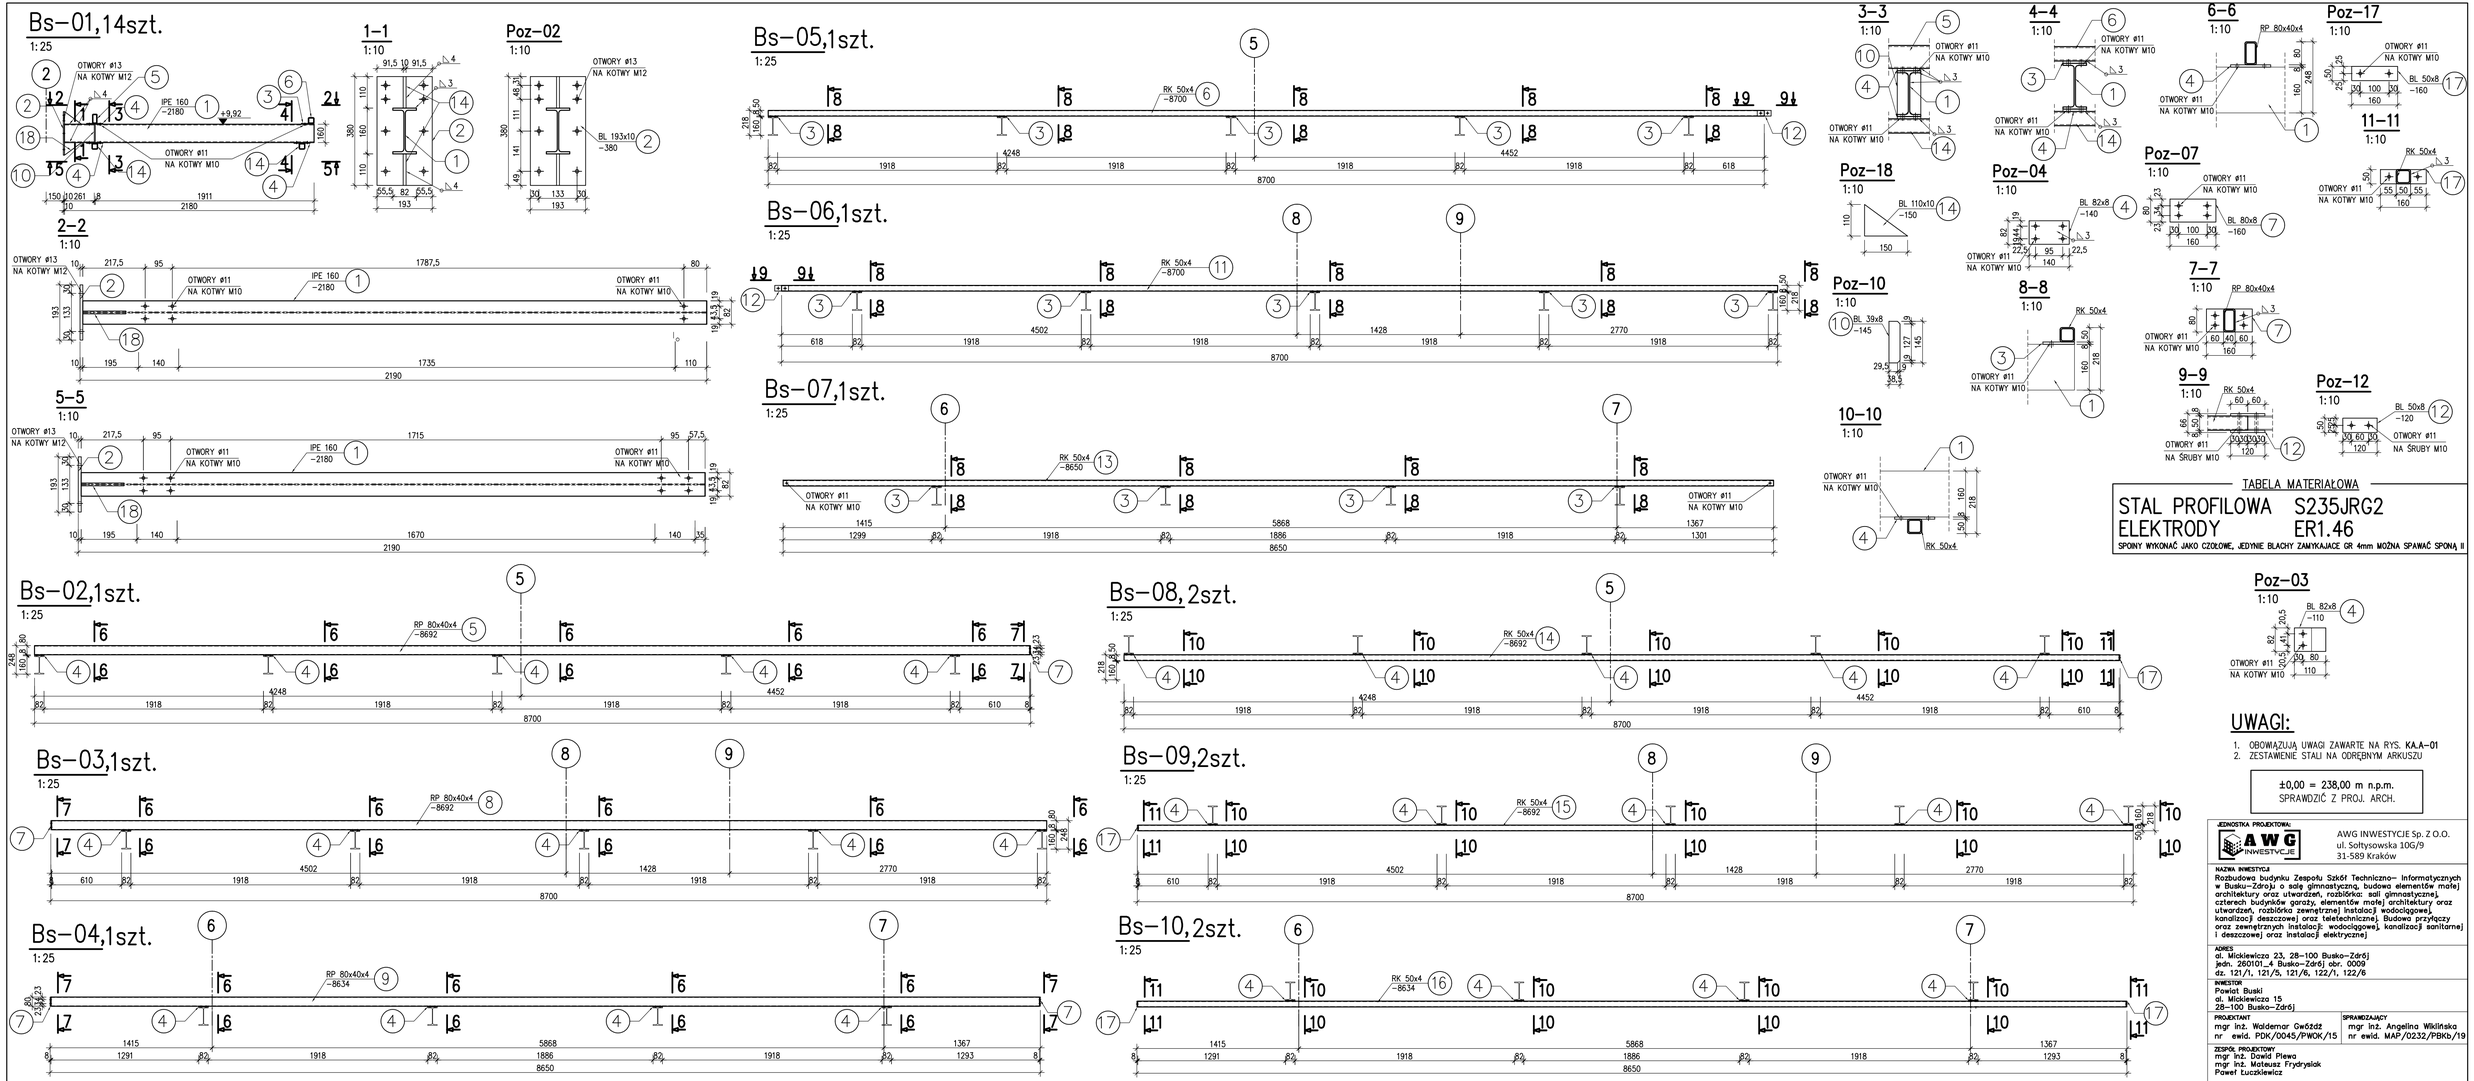

TABELA MATERIAŁOWA

STAL PROFILOWA	S235JRG2
ELEKTRODY	ER1.46

SPOINY WYKONAĆ JAKO CZOŁOWE, JEDYNIE BLACHY ZAMYKAJĄCE GR 4mm MOŻNA SPAWAĆ SPOINĄ II

UWAGI:

1. OBOWIĄZUJĄ UWAGI ZAWARTE NA RYS. KA.A-01
2. ZESTAWIENIE STALI NA ODRĘBNYM ARKUSZU

±0,00 = 238,00 m n.p.m.
SPRAWDZIĆ Z PROJ. ARCH.

JEDNOSTKA PROJEKTOWA:
AWG INWESTYCJE Sp. Z O.O.
ul. Sołtysowska 10G/9
31-589 Kraków

NAZWA INWESTYCJI
Rozbudowa budynku Zespołu Szkół Techniczno- Informatycznych w Busku-Zdroju o salę gimnastyczną, budowa elementów małej architektury oraz utwardzeń, rozbiórka: sali gimnastycznej, czterech budynków garaży, elementów małej architektury oraz utwardzeń, rozbiórka zewnętrznej instalacji wodociągowej, kanalizacji deszczowej oraz teletechnicznej. Budowa przyłączy oraz zewnętrznych instalacji: wodociągowej, kanalizacji sanitarnej i deszczowej oraz instalacji elektrycznej

ADRES
ul. Mickiewicza 23, 28-100 Busko-Zdrój
jedn. 260101_4 Busko-Zdrój obr. 0009
dz. 121/1, 121/5, 121/6, 122/1, 122/6

INWESTOR
Powiat Buski
ul. Mickiewicza 15
28-100 Busko-Zdrój

PROJEKTANT
mgr inż. Waldemar Gwóźdź
nr ewid. PDK/0045/PWOK/15

SPRAWDZAJĄCY
mgr inż. Angelina Wikińska
nr ewid. MAP/0232/PBKb/19

ZESPÓŁ PROJEKTOWY
mgr inż. Dawid Plewa
mgr inż. Mateusz Frydrysiak
Paweł Łuczkiewicz

TYTUŁ RYSUNKU
PODKONSTRUKCJA STALOWA DO DASZKU HALI SPORTOWEJ CZ.1

NUMER RYSUNKU
KS.A-01

BRANŻA
KONSTRUKCJA

SKALA
WG_RYS.

DATA
08.2025