



Bs-12, 1szt.

1:25

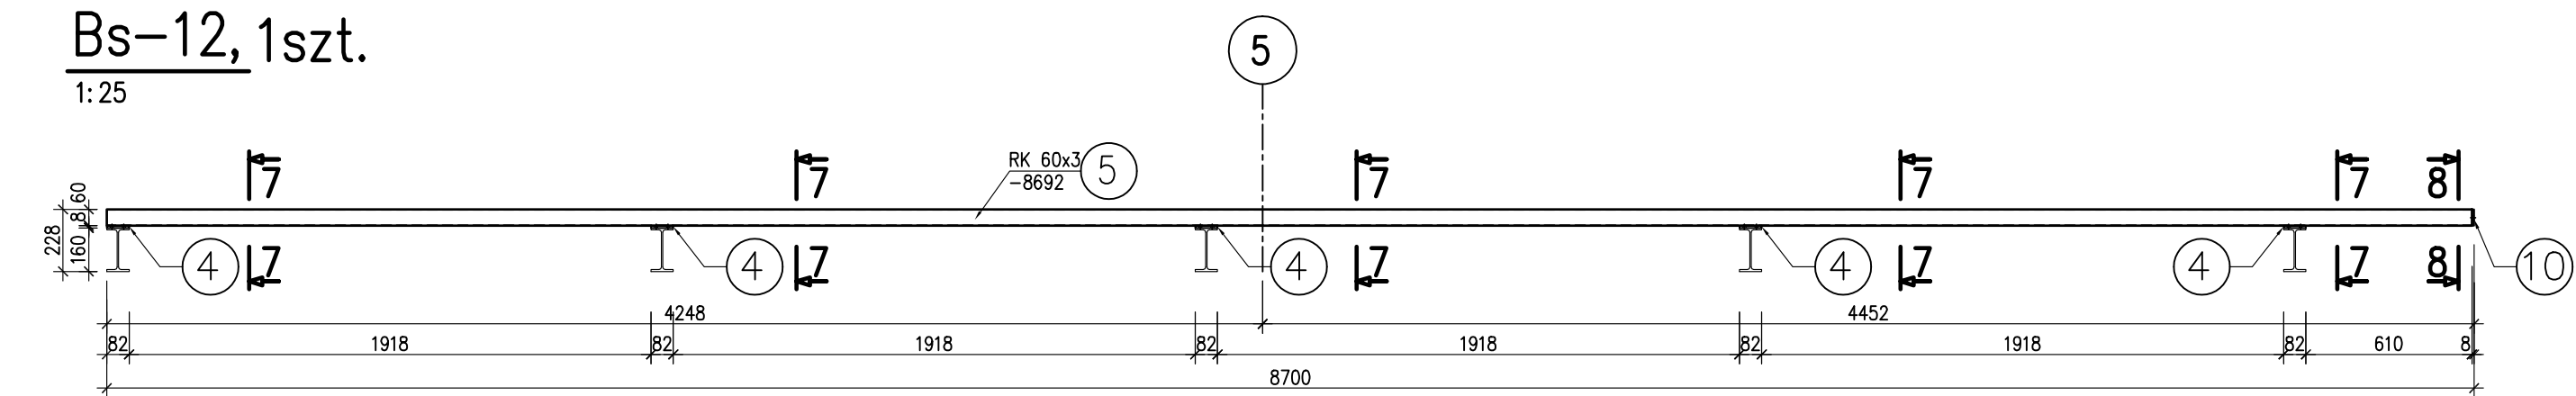


Bs-13, 1szt.

1:25

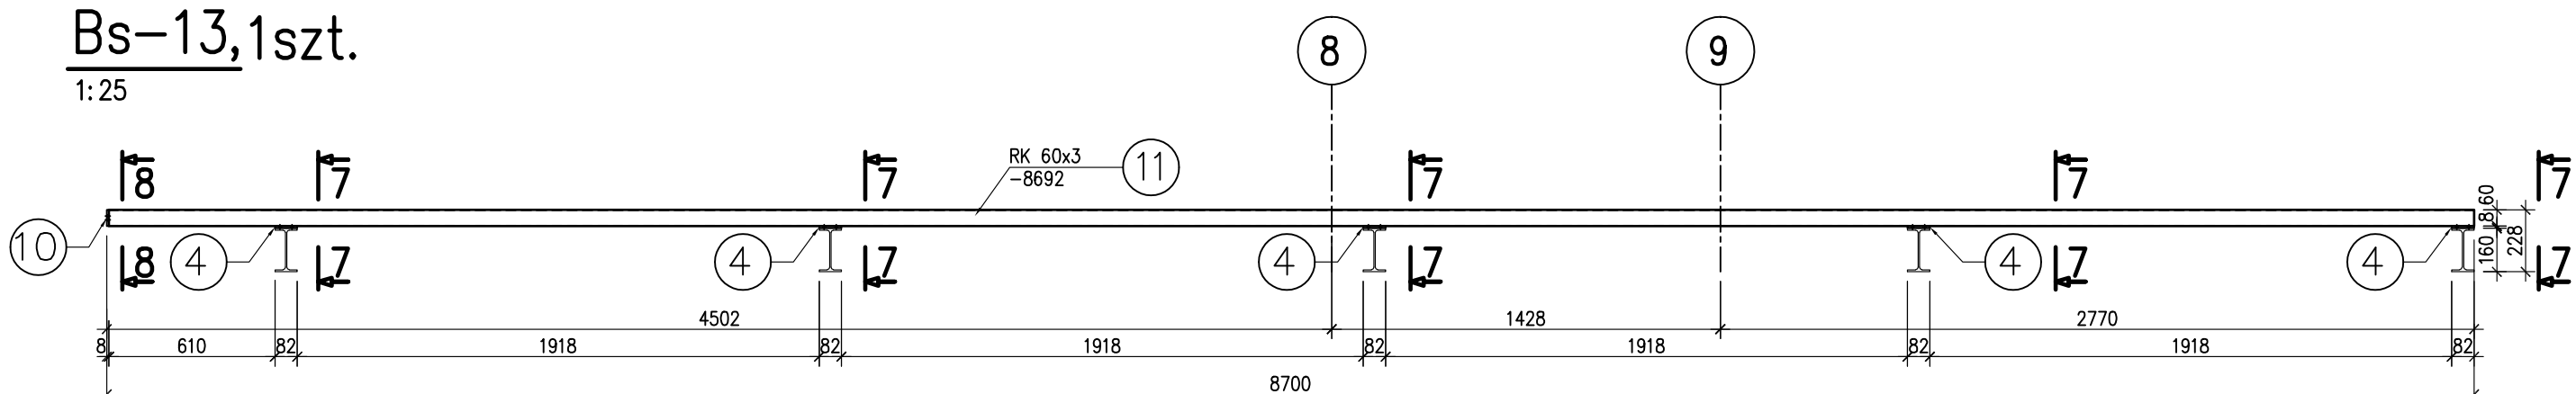


Bs-14, 1szt.

1:25

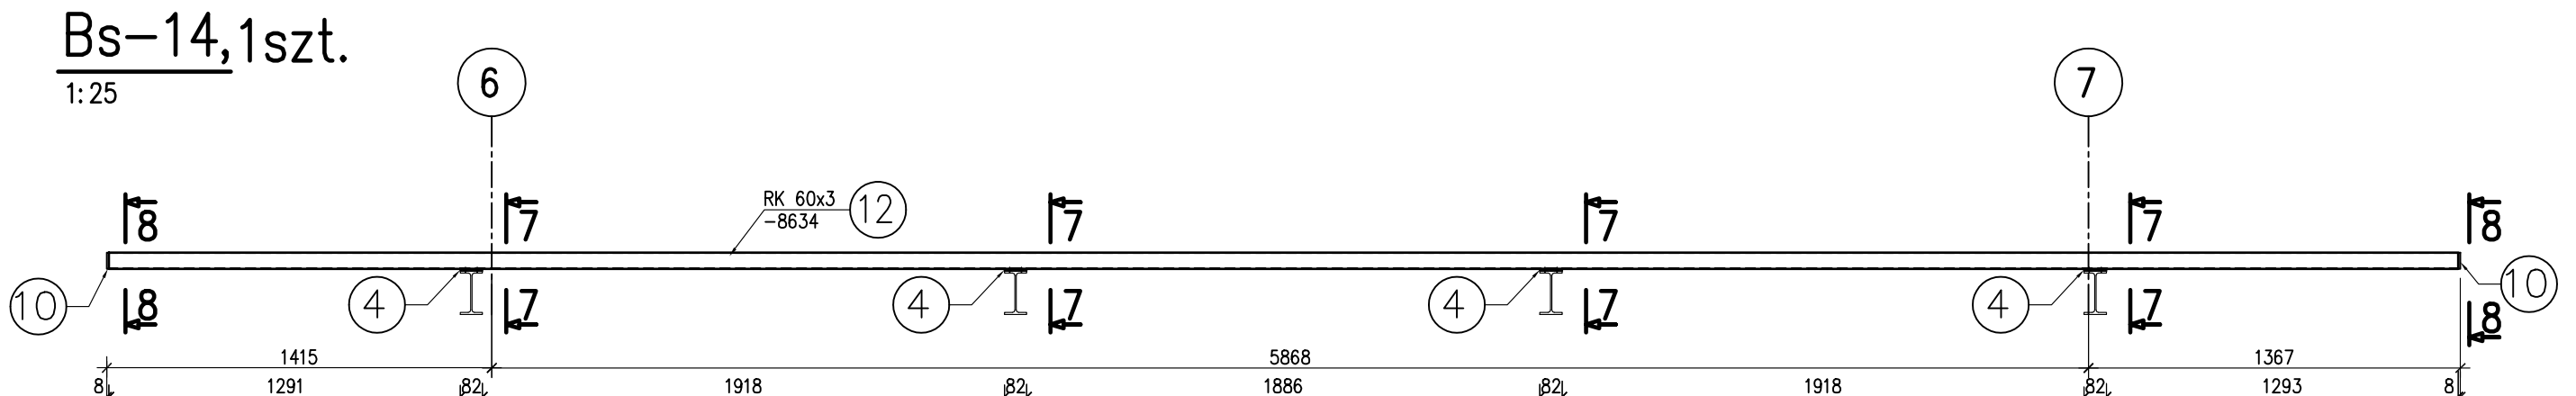


Bs-18, 1szt.

1:25

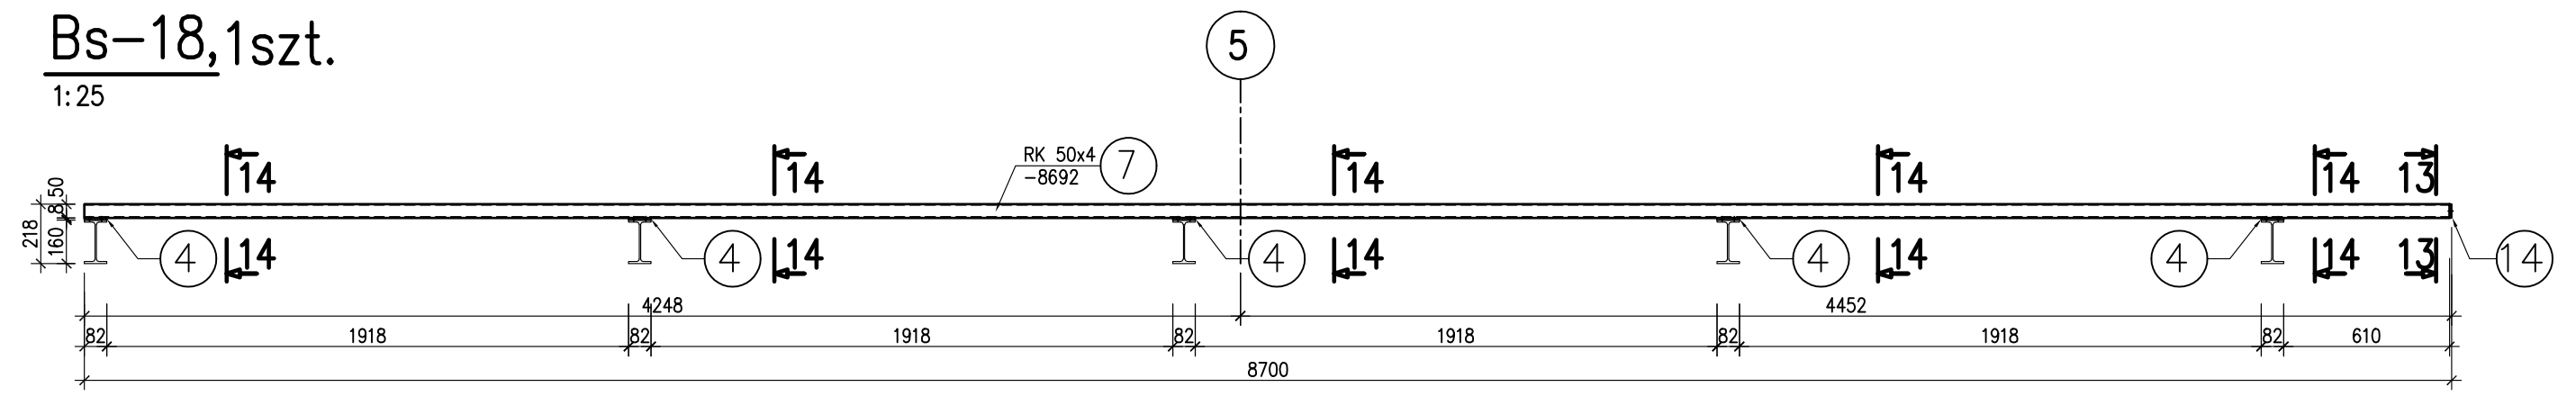


Bs-19, 1szt.

1:25

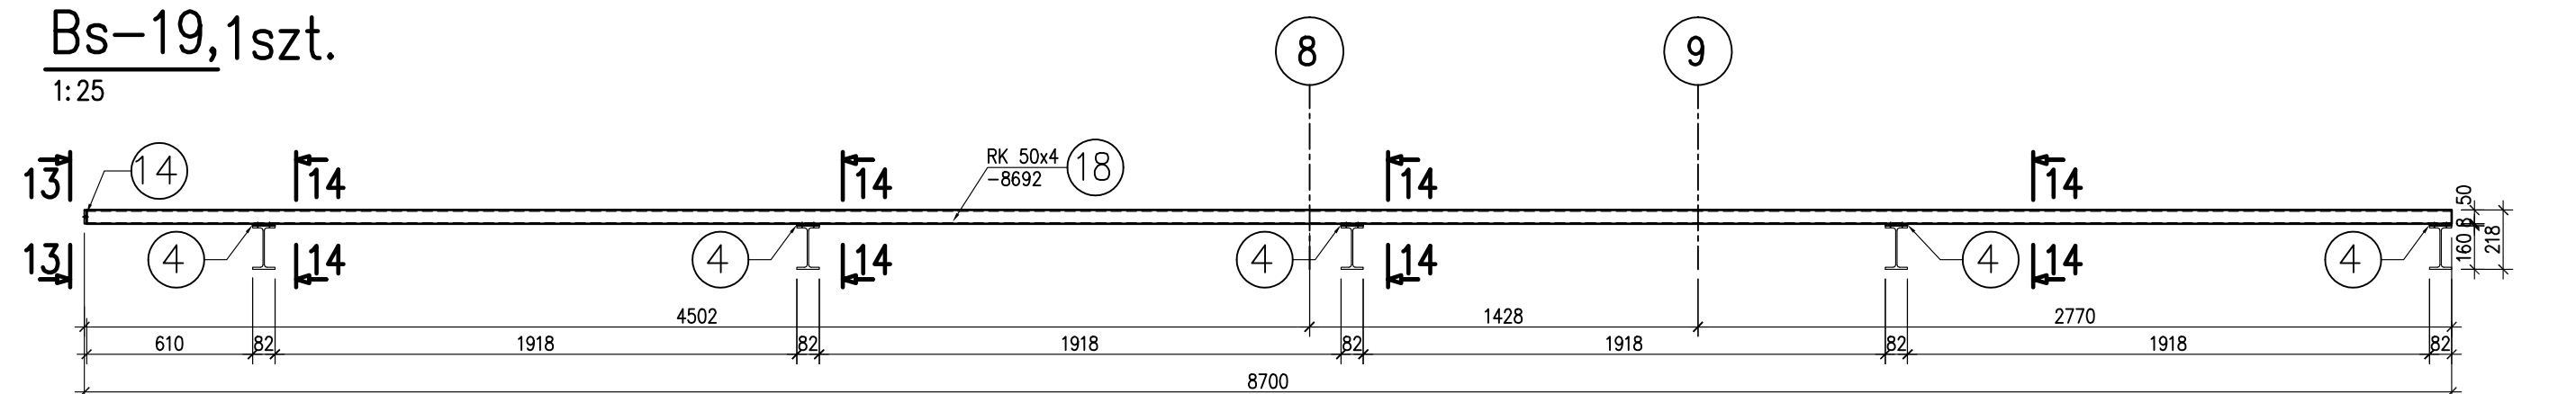


Bs-20, 1szt.

1:25

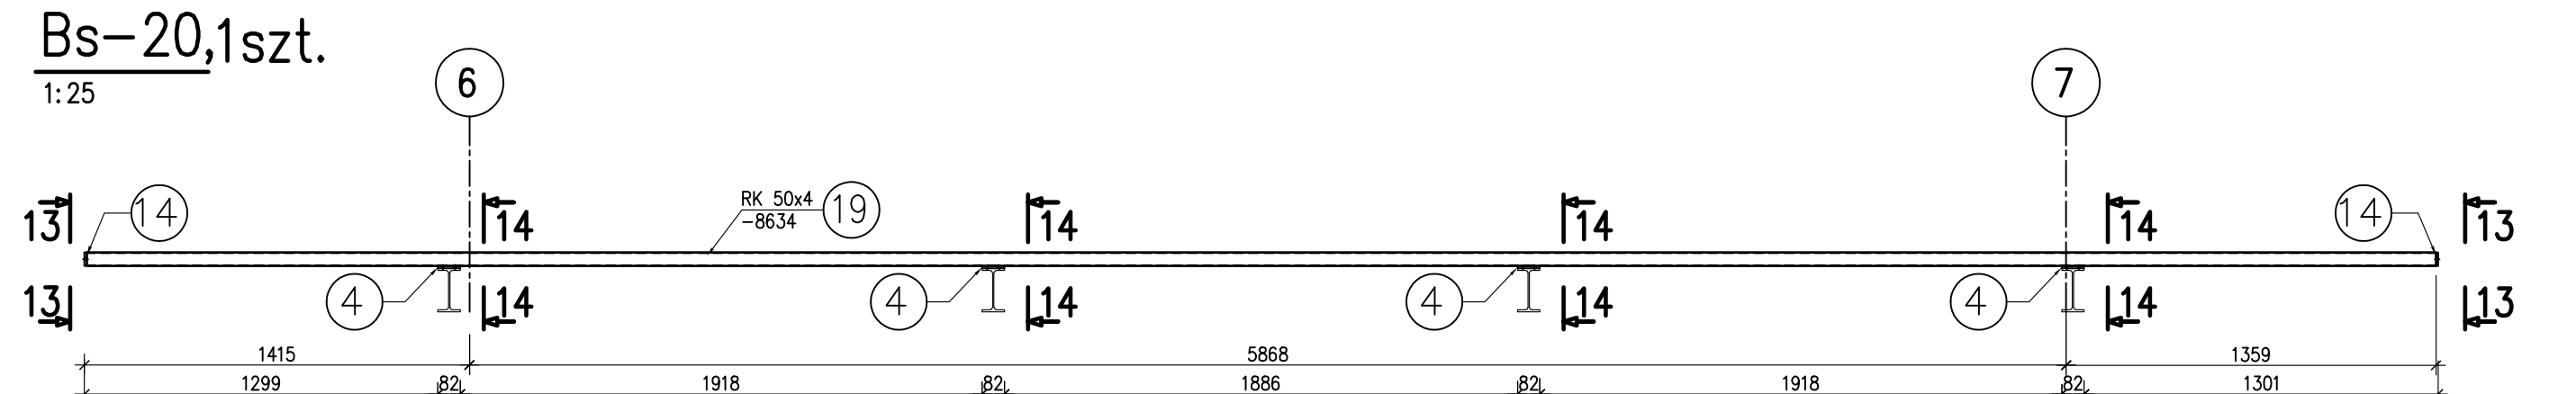


Bs-21, 1szt.

1:25

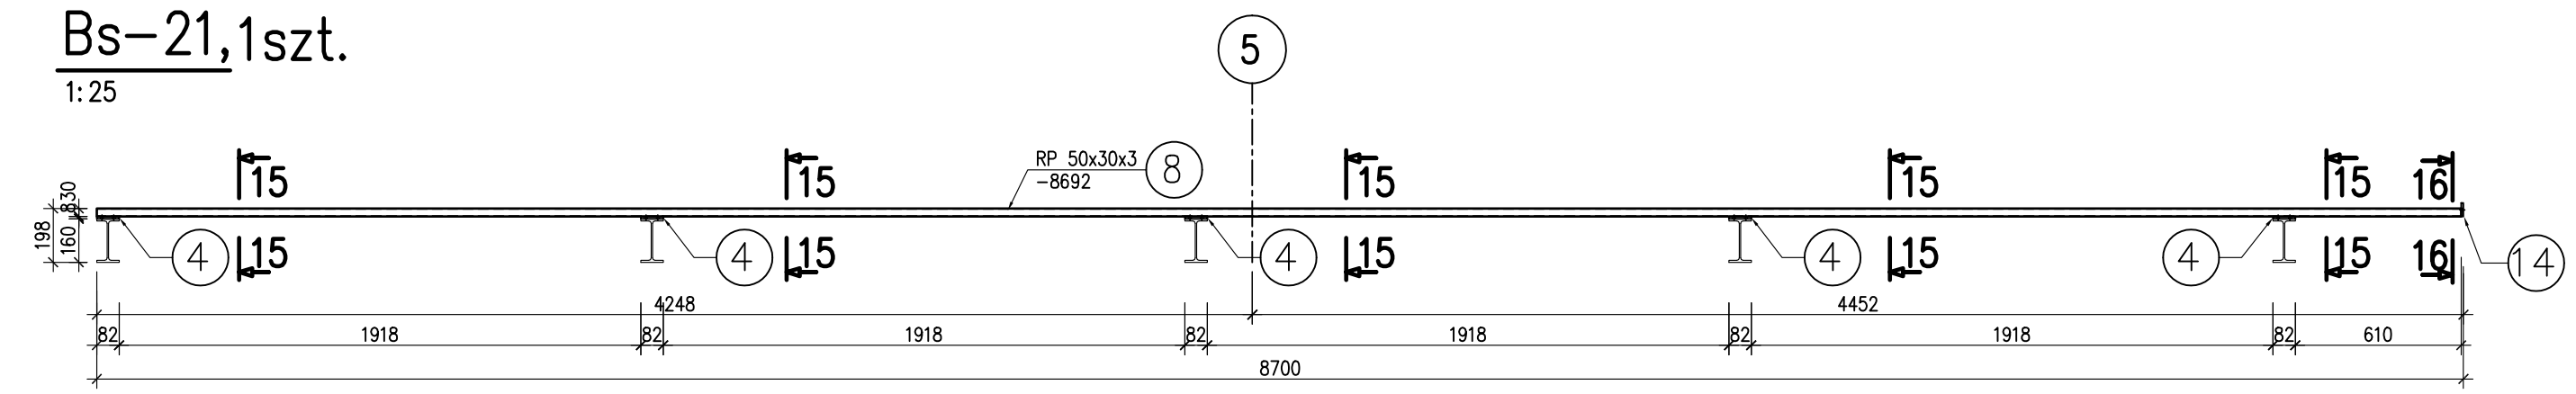


Bs-22, 1szt.

1:25

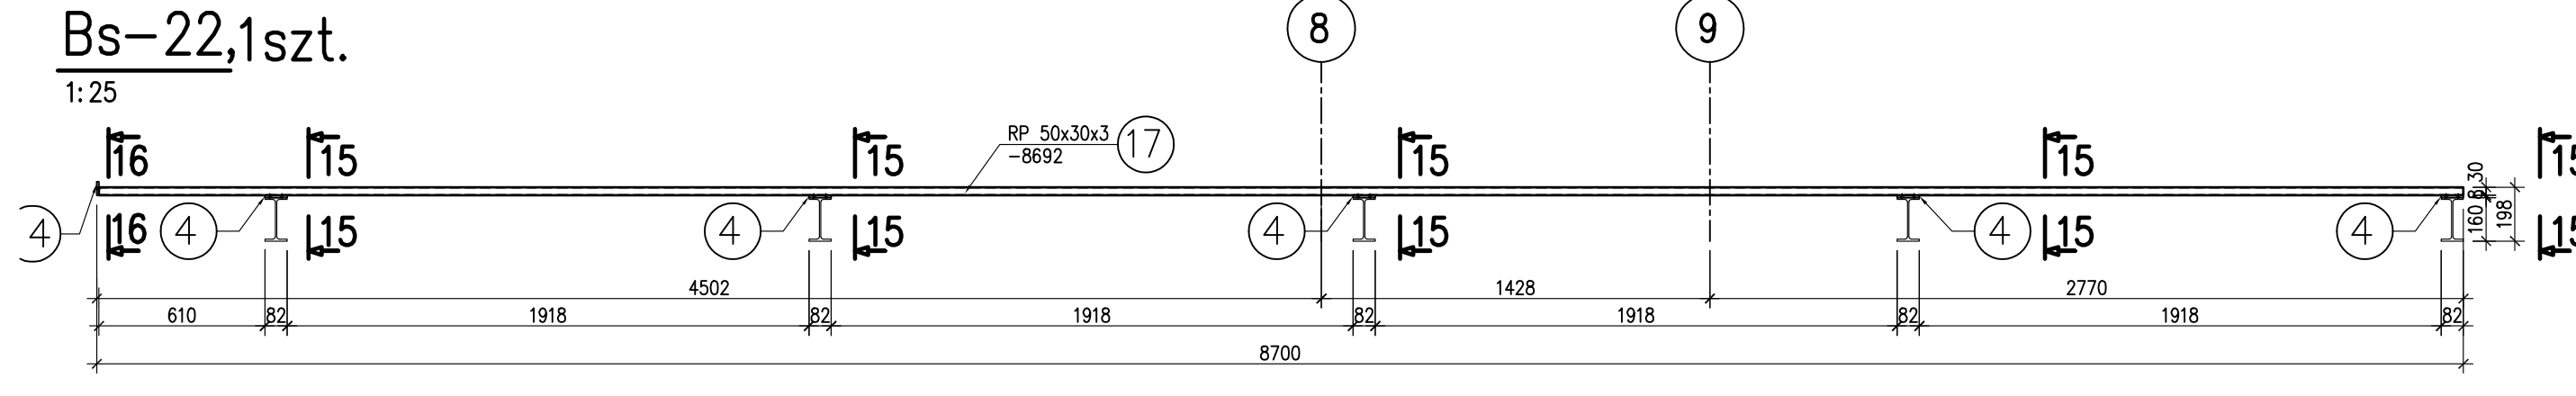


Bs-23, 1szt.

1:25

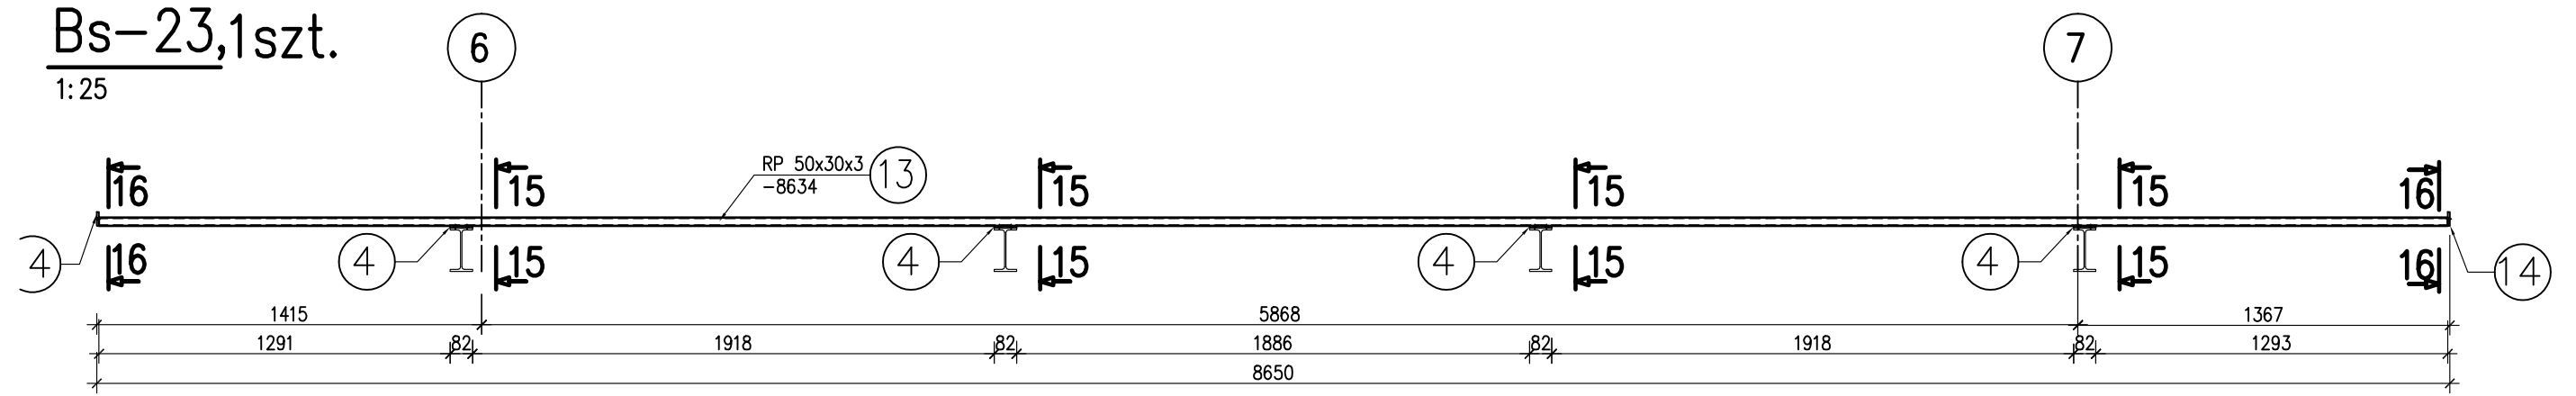


Bs-15, 2szt.

1:25

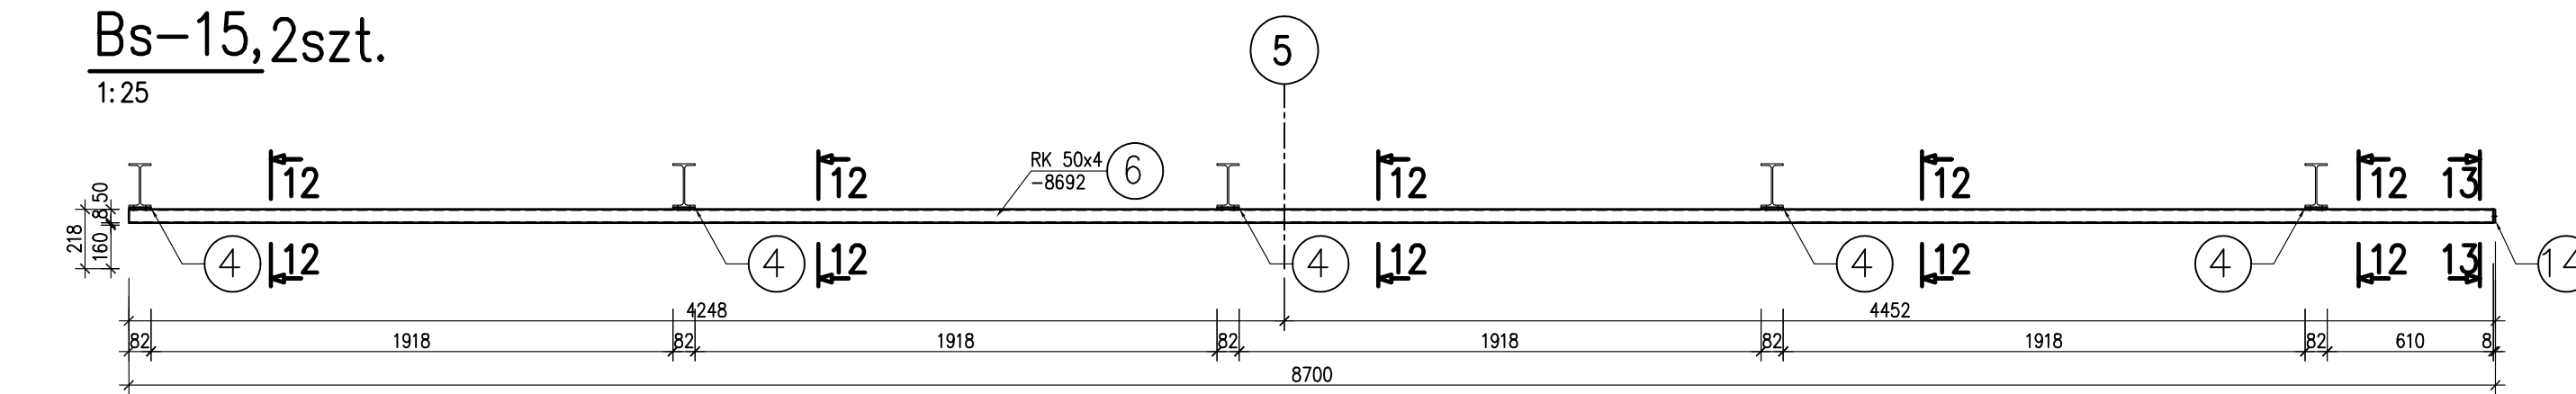


Bs-16, 2szt.

1:25

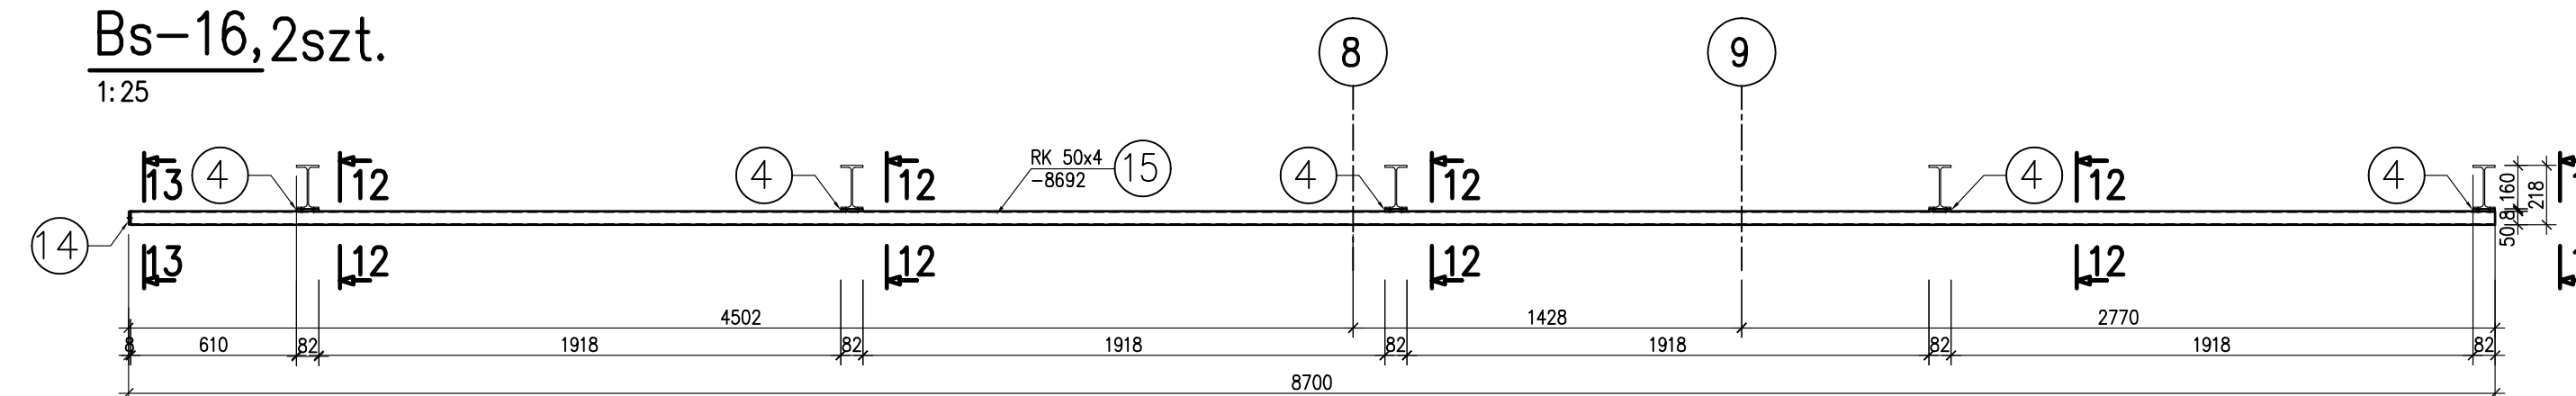


Bs-17, 2szt.

1:25

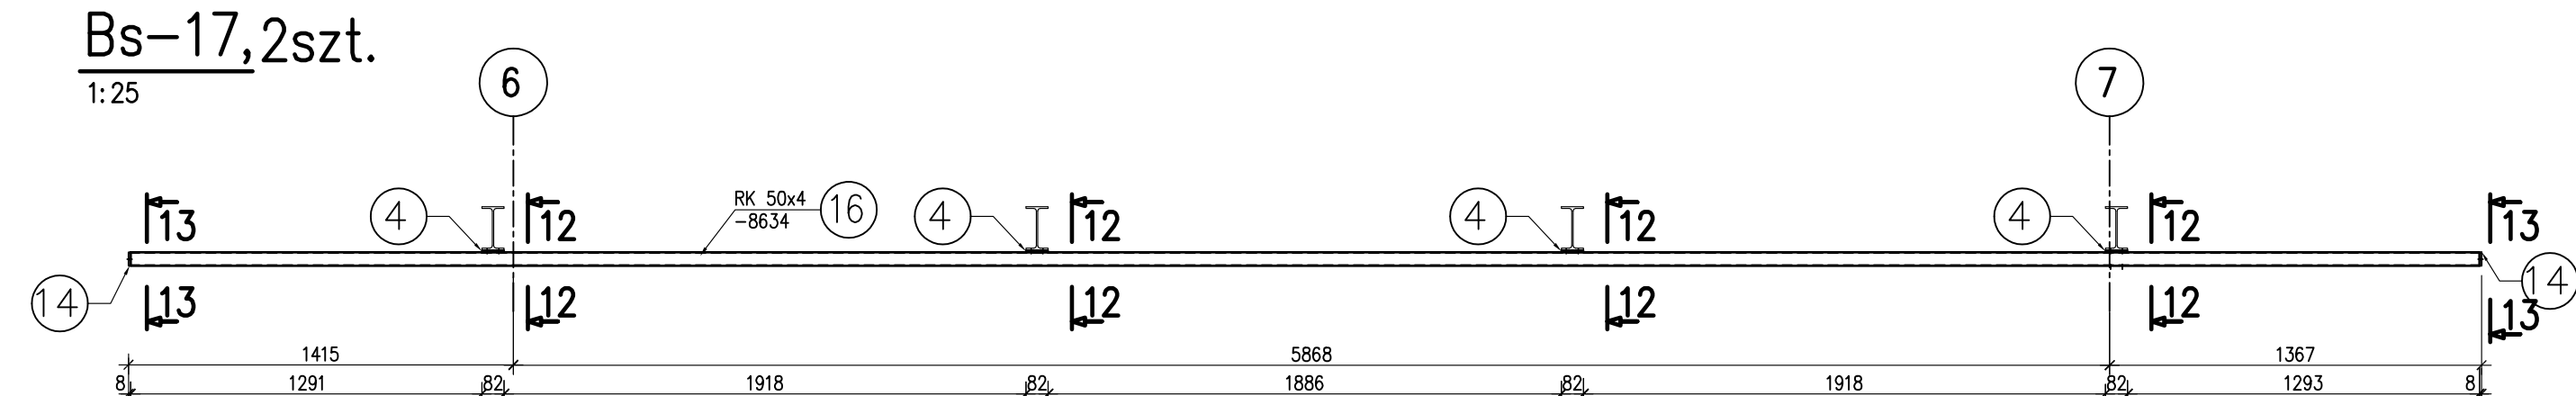


1-1

1:10

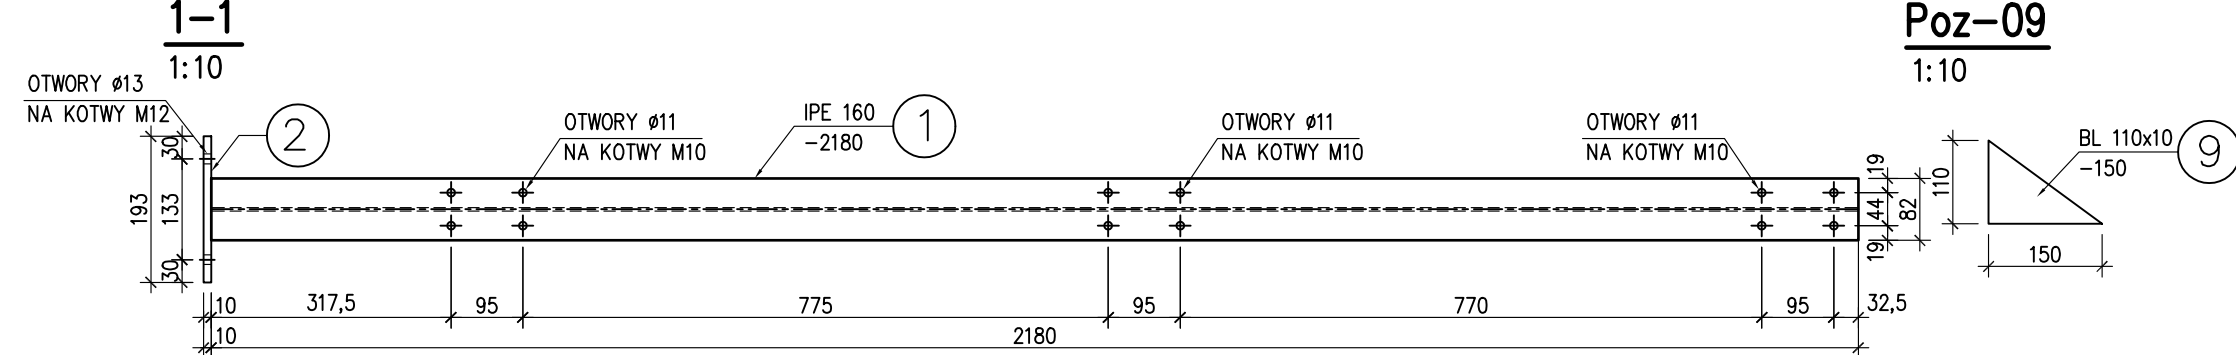


2-2

1:10

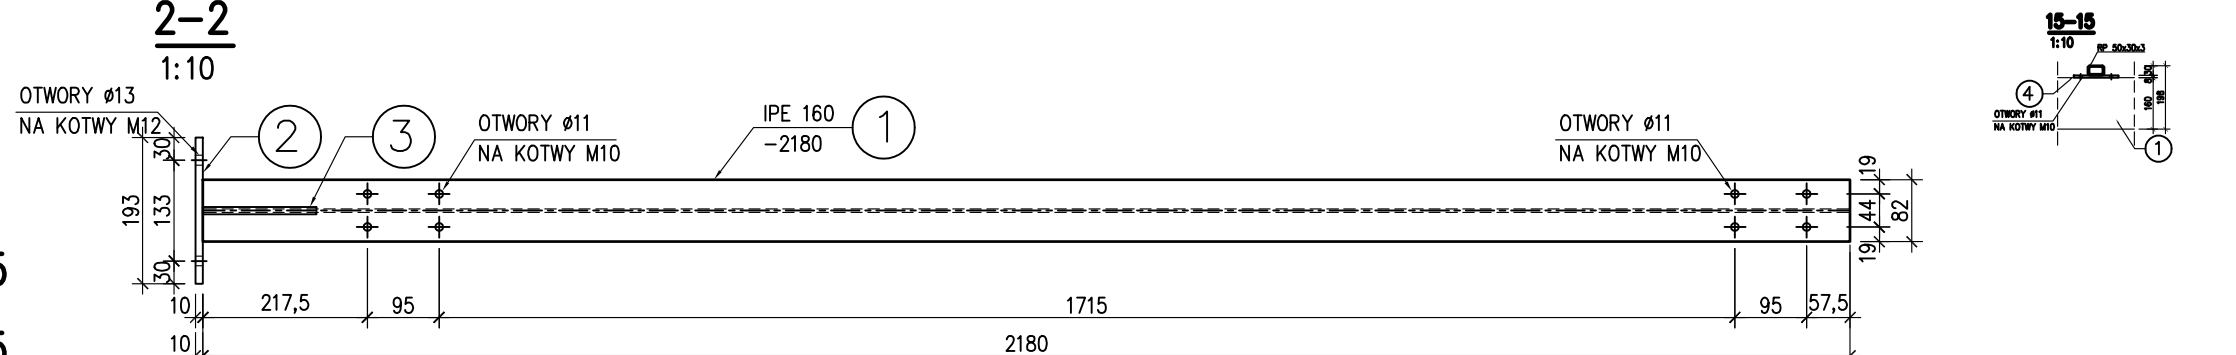


Bs-11, 14szt.

1:25

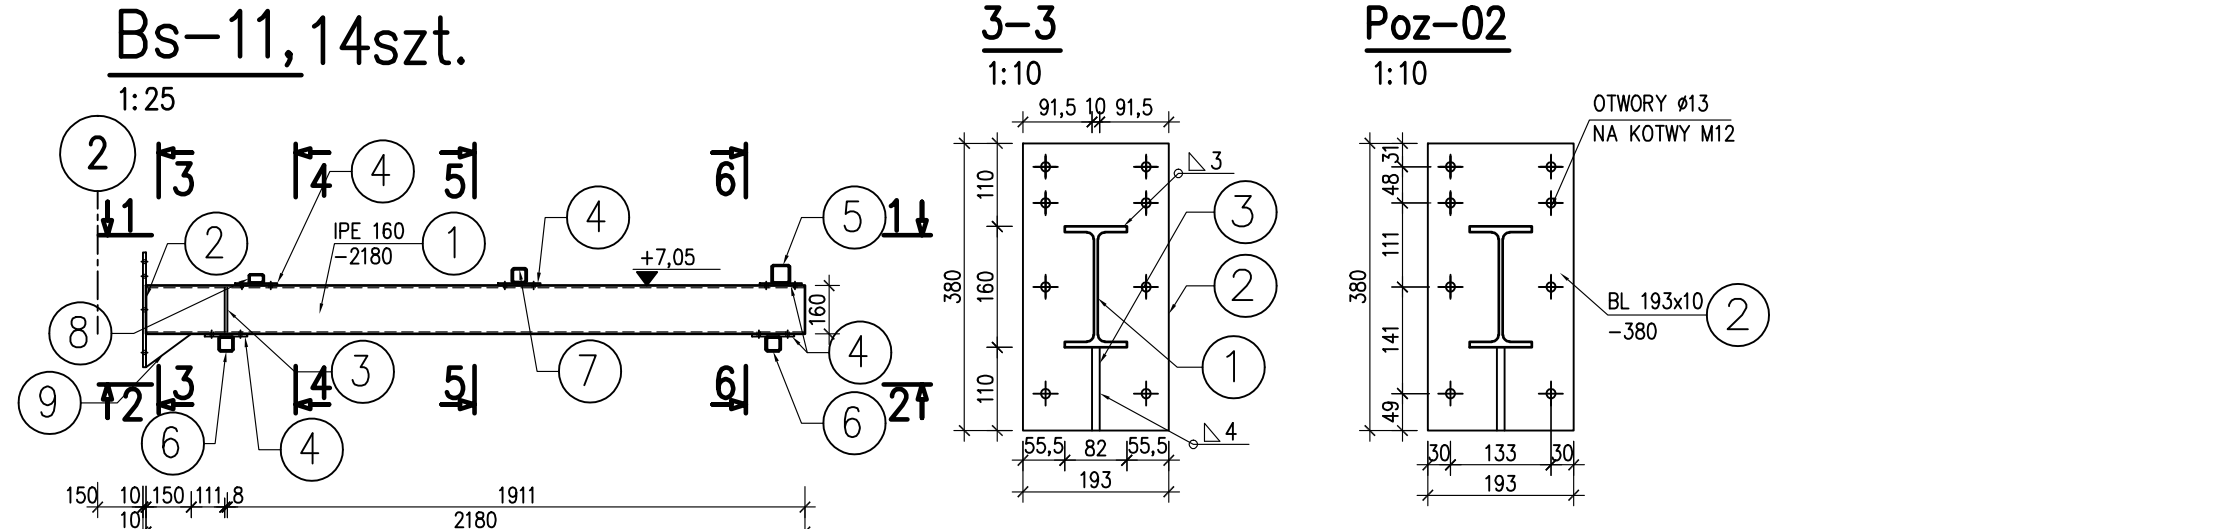


Poz-03

1:10

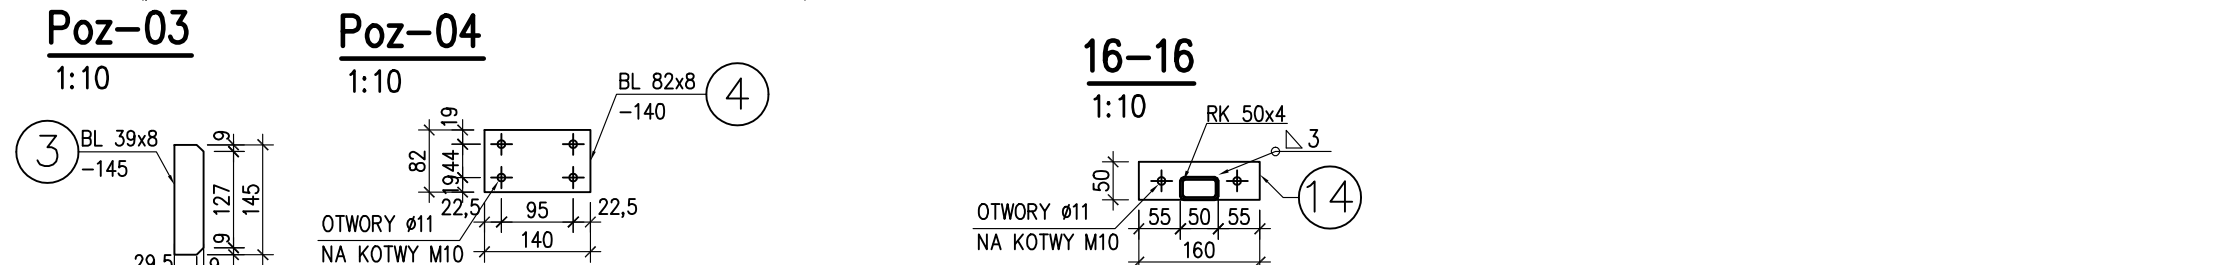


5-5

1:10

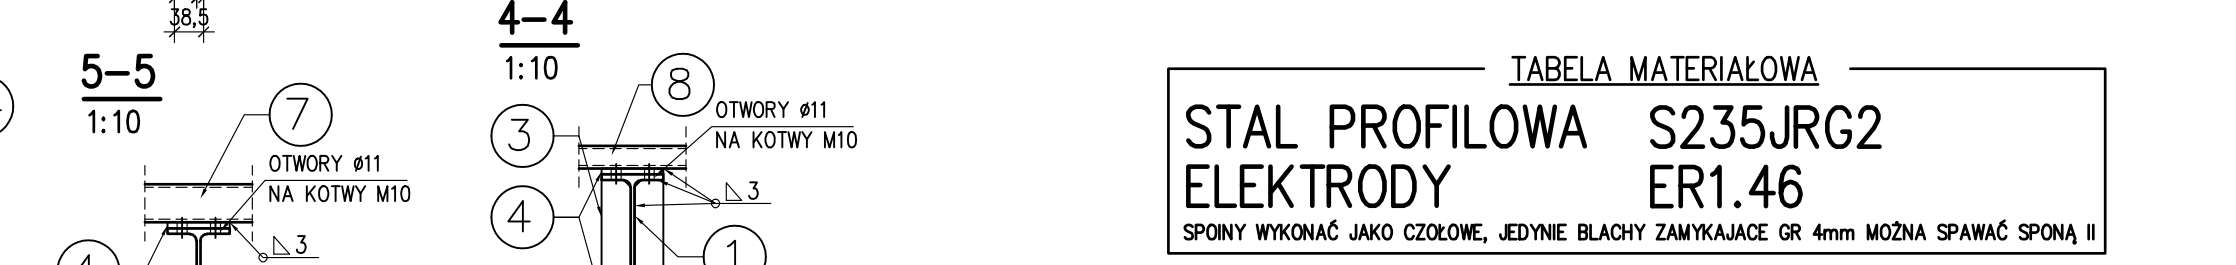


8-8

1:10

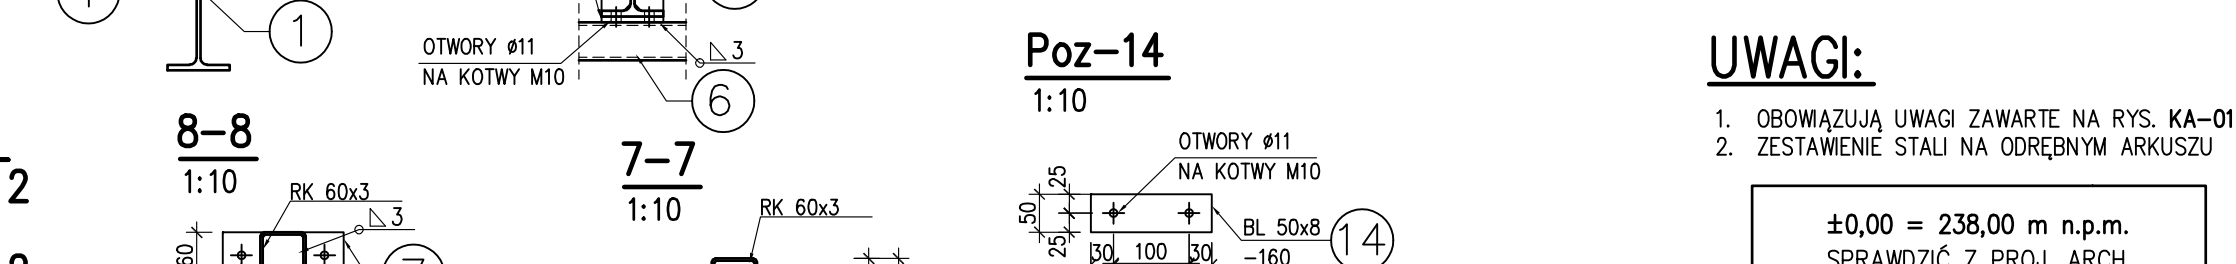


6-6

1:10

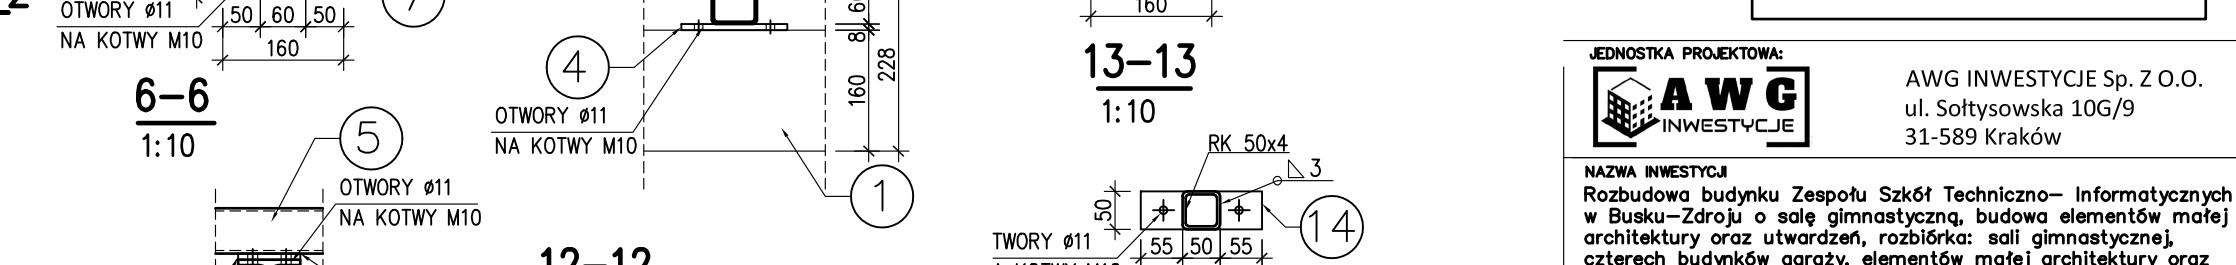


Poz-10

1:10

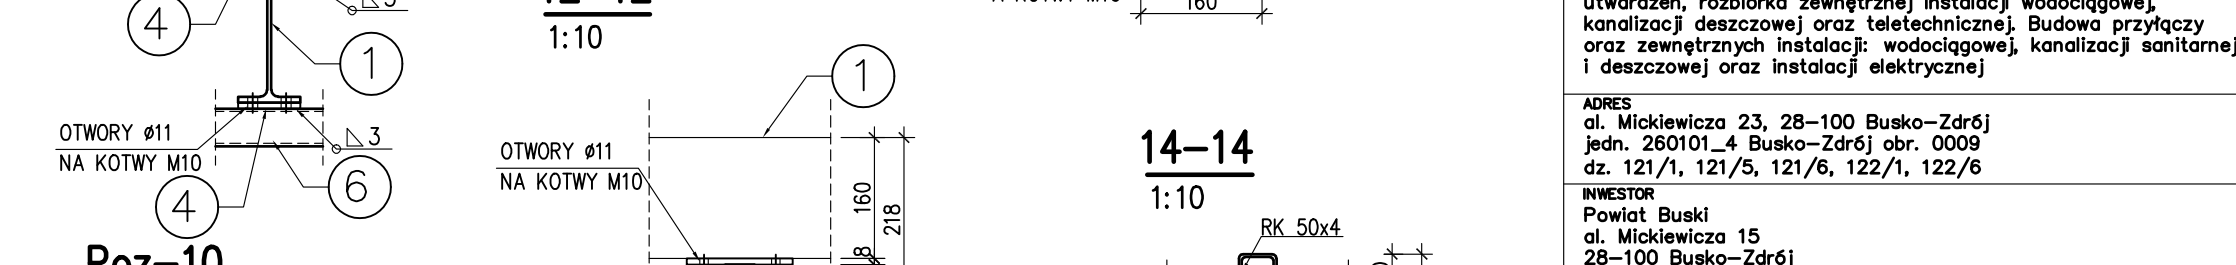

12-12

1:10

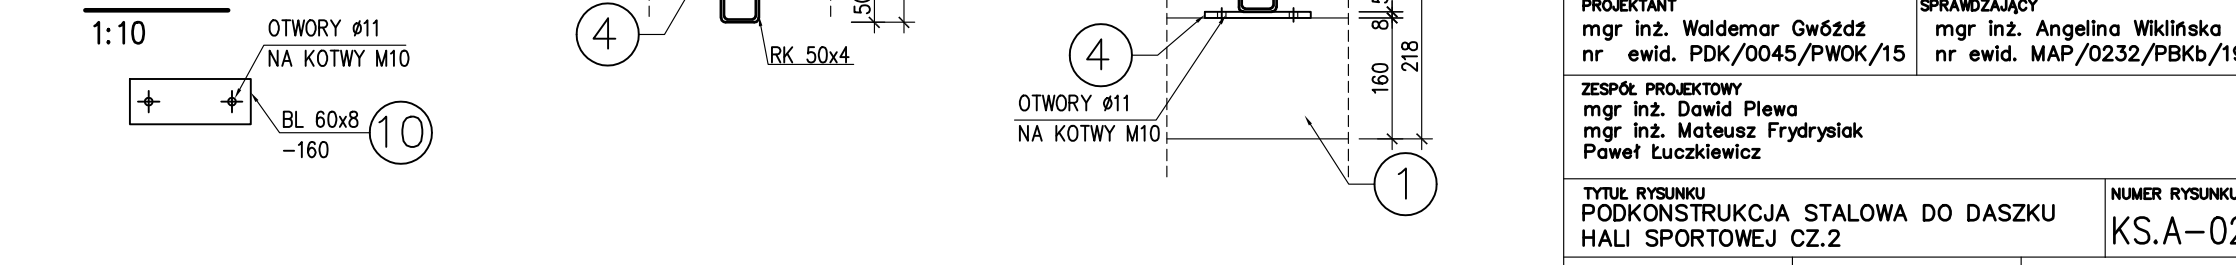


14-14

1:10



3-3

1:10

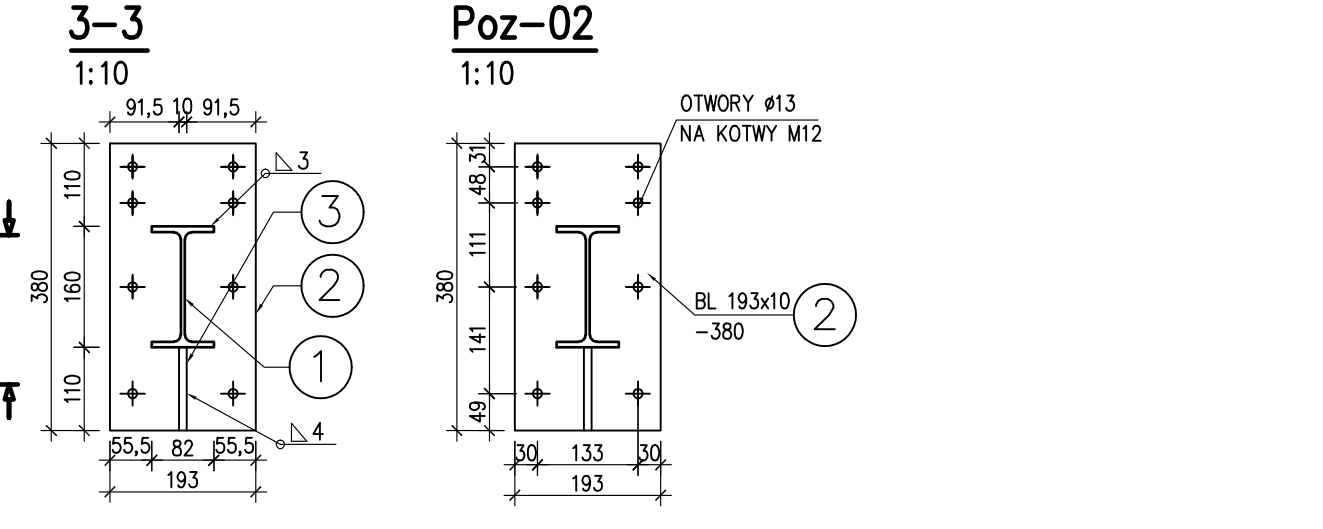


16-16

1:10



Poz-14

1:10

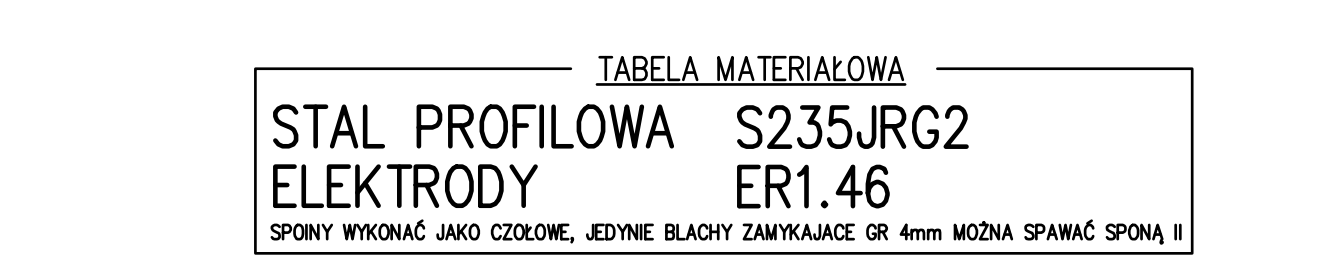

13-13

1:10




13-13

1:10




14-14

1:10

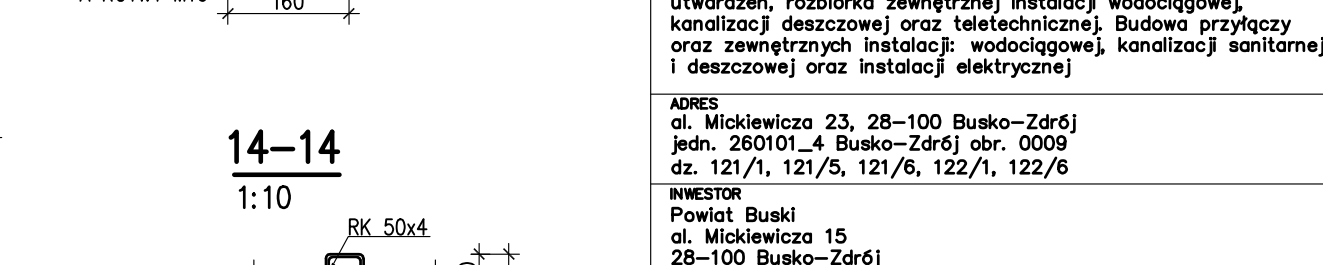


14-14

1:10

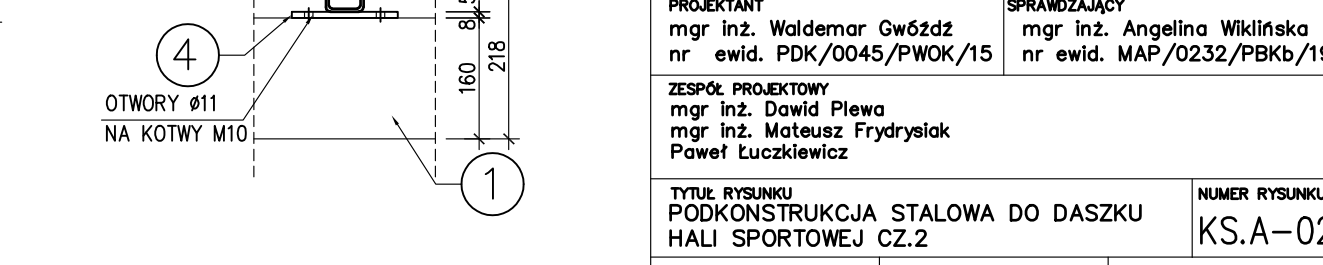

14-14

1:10

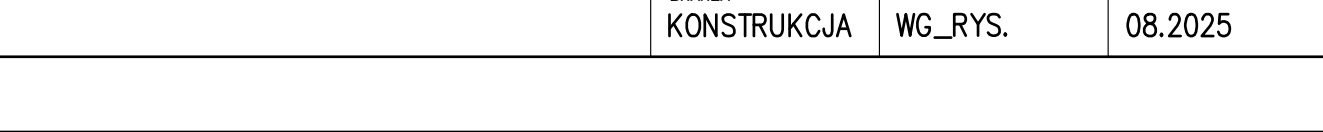

| TABELA MATERIAŁOWA                                                                |          |
|-----------------------------------------------------------------------------------|----------|
| STAL PROFILOWA                                                                    | S235JRG2 |
| ELEKTRODY                                                                         | ER1.46   |
| SPONY WYKONAĆ JAKO CZŁOWIE, JEDYNE BLACHY ZAMYKAJĄCE GR 4mm MOŻNA SPAWAĆ SPONĄ II |          |

UWAGI:

- OBOWIAZUJĄ UWAGI ZAWARTE NA RYS. KA-01
- ZESTAWIENIE STALI NA ODREBNYM ARKUSZU

±0,00 = 238,00 m n.p.m.  
SPRAWDZIĆ Z PROJ. ARCH.

|   |                                     |   |  |
|---|-------------------------------------|---|--|
| <div>JEDYNOŚĆ PROJEKTOWA:</div> <div></div>   |                                     | <div>AWG INWESTYCJE Sp. z O.O.</div> <div>ul. Sołtykowska 10G/9</div> <div>31-589 Kraków</div>     |  |
| <div>NAZWA INWESTYCJI</div> <div>Rozbudowa budynku Zespołu Szkół Techniczno-Informatycznych w Busku-Zdroju o salę gimnastyczną, budowa elementów małej architektury oraz utworzenie, rozbudowa, modernizacja czterech budynków garaży, elementów małej architektury oraz urządzeń, rozbudowa zewnętrznej instalacji wodociągowej, kanalizacji deszczowej oraz telekomunikacyjnej. Budowa przyłączy oraz zewnętrznych instalacji: wodociągowej, kanalizacji sanitarnej i deszczowej oraz instalacji elektrycznej</div> |                                     |   |  |
| <div>ADRES</div> <div>al. Mickiewicza 23, 28-100 Busko-Zdrój</div> <div>jedn. 260101_4 Busko-Zdrój obr. 0009</div> <div>dz. 121/1, 121/5, 121/6, 122/1, 122/6</div>   |                                     |   |  |
| <div>INWESTOR</div> <div>Powiat Buski</div> <div>al. Mickiewicza 15</div> <div>28-100 Busko-Zdrój</div>   |                                     |   |  |
| <div>PROJEKTANT</div> <div>mgr inż. Waldemar Gwóźdź</div> <div>nr ewid. PDK/0045/PWOK/15</div>   |                                     | <div>SPRAWDZAJĄCY</div> <div>mgr inż. Angelina Winińska</div> <div>nr ewid. MAP/0232/PBKb/19</div> |  |
| <div>ZESPÓŁ PROJEKTOWY</div> <div>mgr inż. Dawid Plewa</div> <div>mgr inż. Matusz Frydrysiak</div> <div>Paweł Luczkiewicz</div>   |                                     |   |  |
| <div>TYTUŁ RYSUNKU</div> <div>PODKONSTRUKCJA STALOWA DO DASZKU</div> <div>HALI SPORTOWEJ CZ.2</div>   |                                     | <div>NUMER RYSUNKU</div> <div>KS.A-02</div>                                                        |  |
| <div>BRANŻA</div> <div>KONSTRUKCJA</div>   | <div>SKALA</div> <div>WG_RYS.</div> | <div>DATA</div> <div>08.2025</div>                                                                 |  |