



ZBR-01

DOZBROJENIE OTWORÓW
1:50

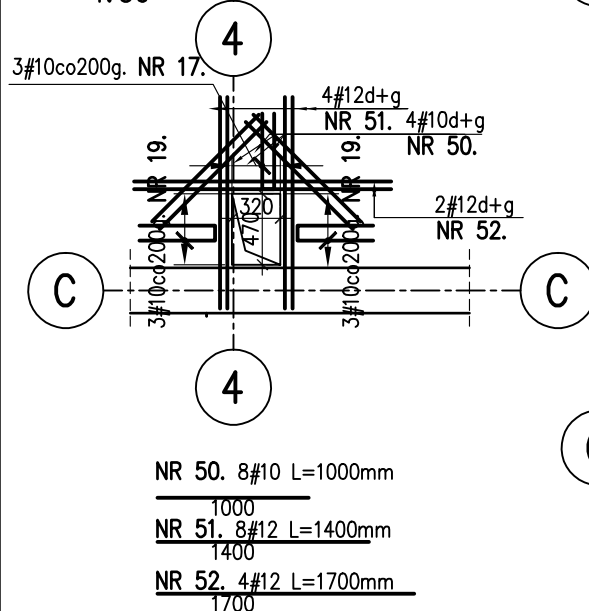


Pz.1-01d,

ZBROJENIE DOŁEM
POZ. GÓRY: +3,69; +2,52; +2,26
GR.: 160mm; 120mm
1:100

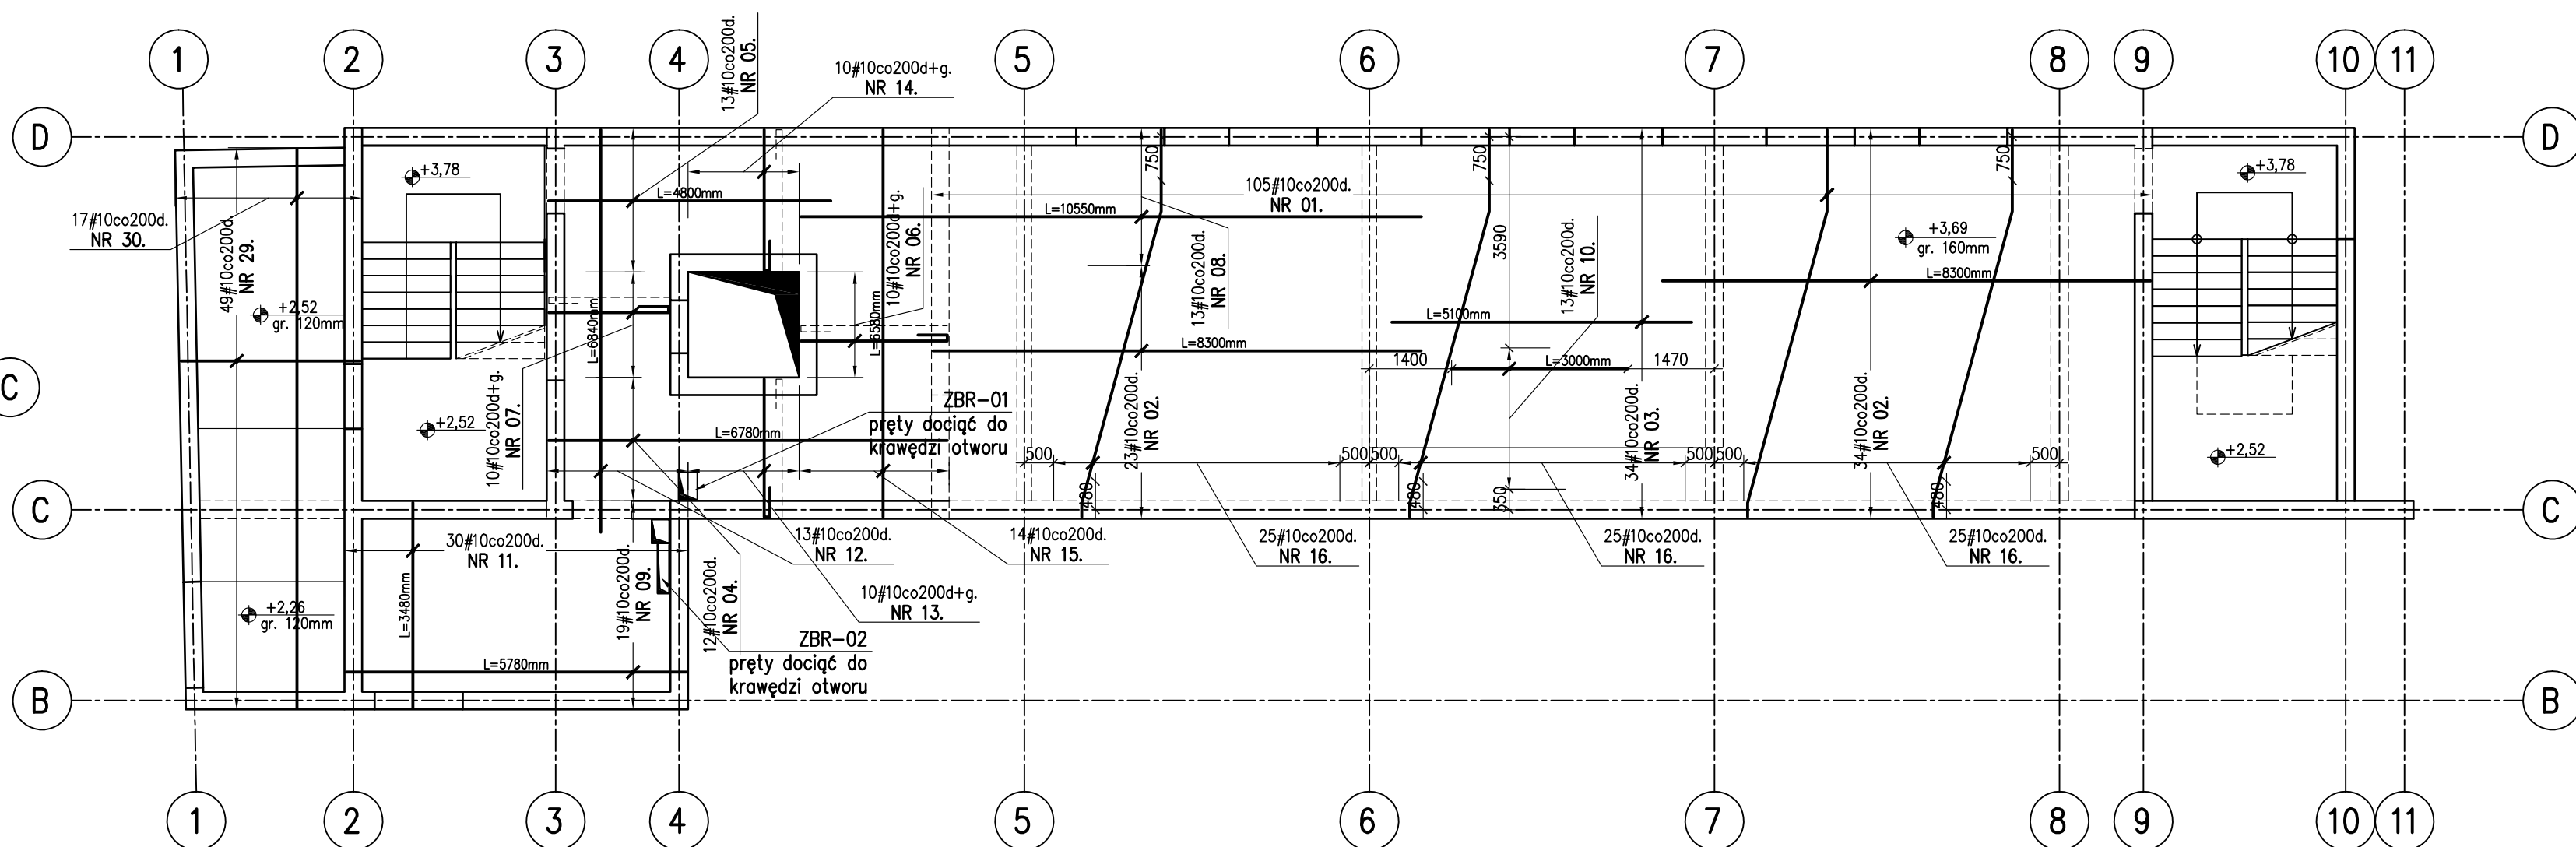


Pz.1-01g,

ZBROJENIE DOŁEM
POZ. GÓRY: +3,69; +2,52; +2,26
GR.: 160mm; 120mm
1:100

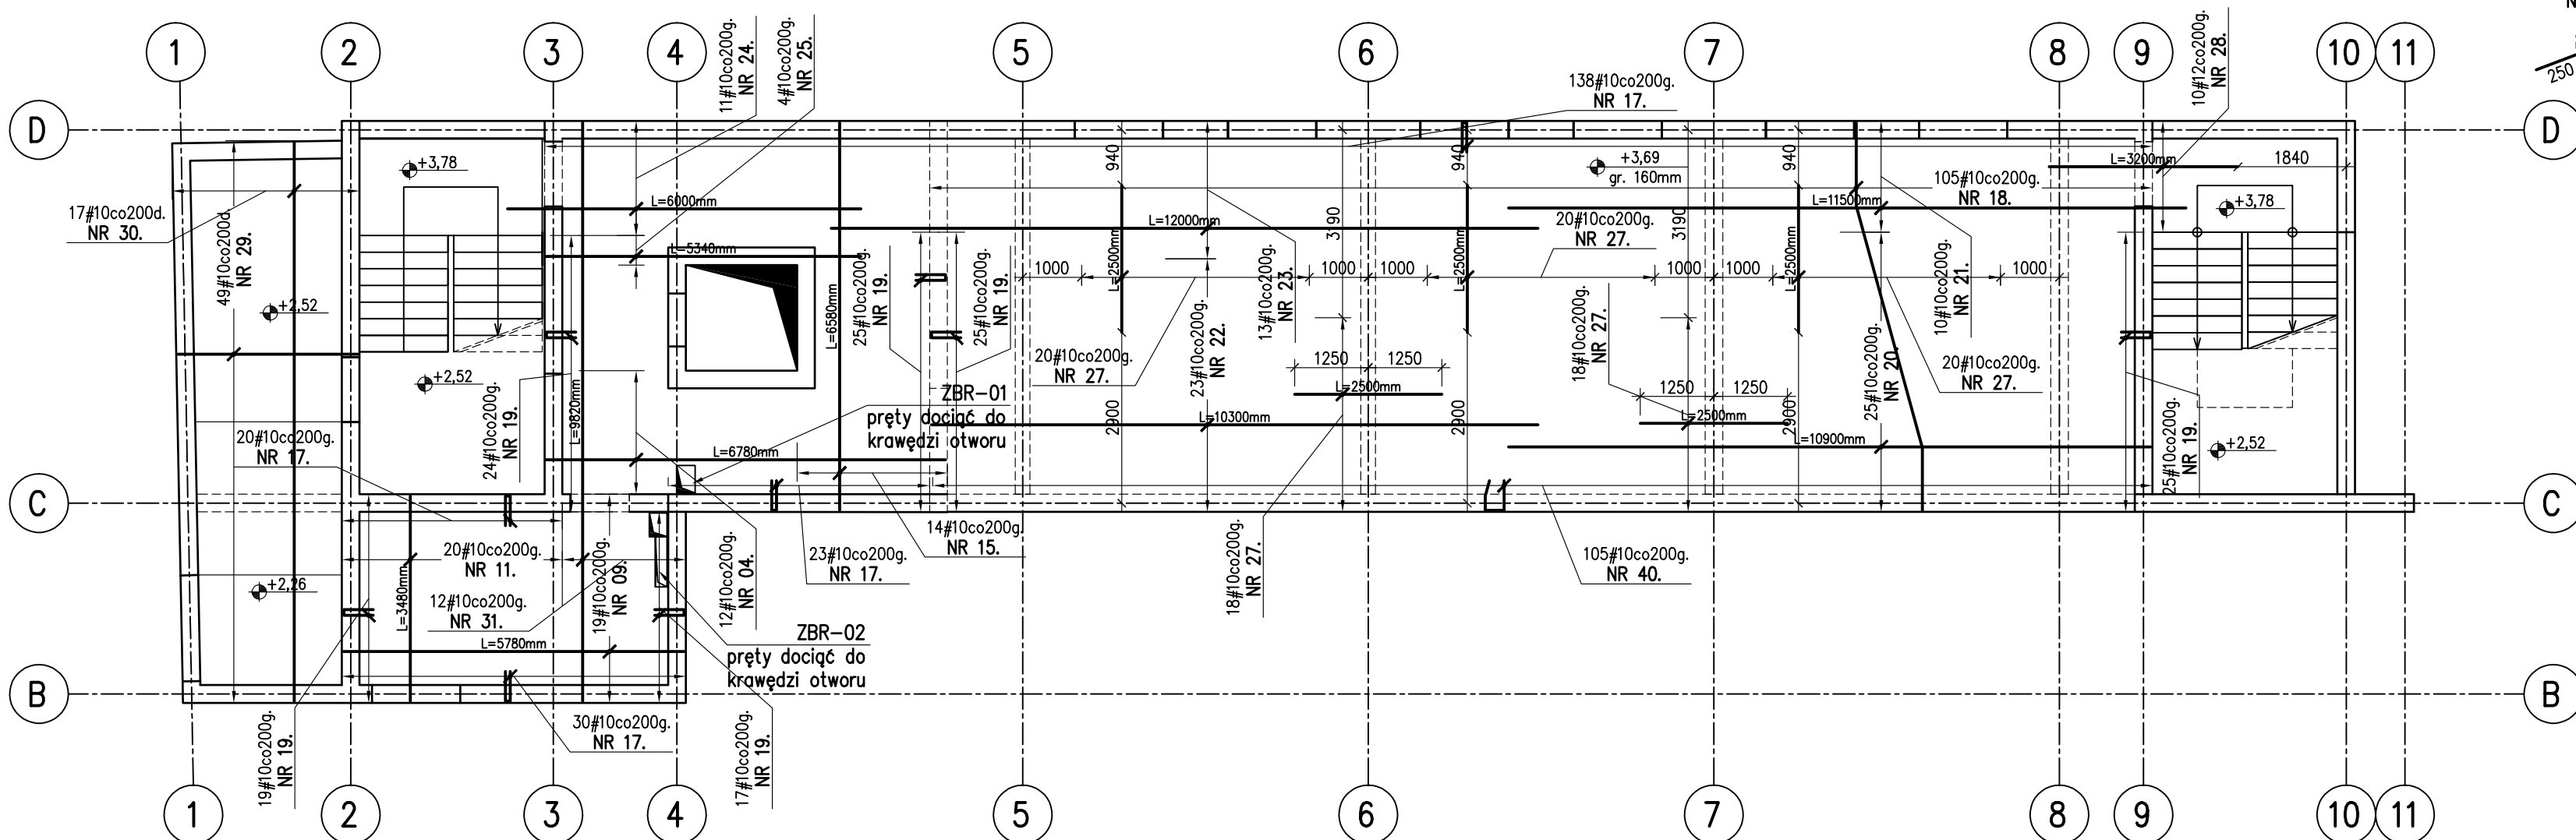


ZBR-02

DOZBROJENIE OTWORÓW
1:50

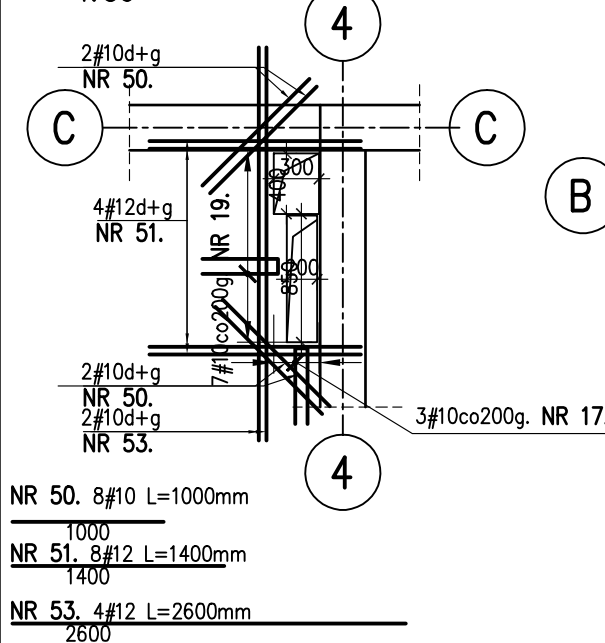


KIERUNKI GŁÓWNE ZBROJENIA

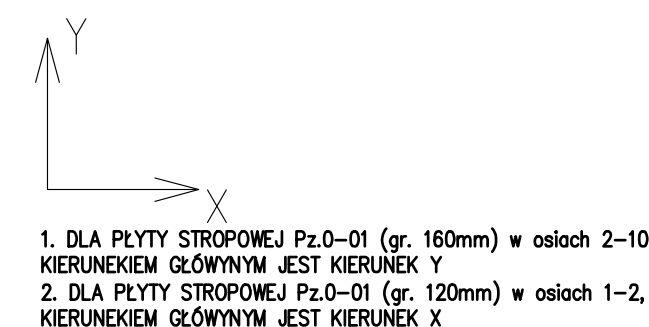

BETON C30/37 (B37) W8 W ELEMENTACH W GRUNCIE
C30/37 (B37) W POZOSTAŁYCH ELEMENTACH

PODBETON C8/10
STAL ZBROJENIOWA BST500 (AIIIIN)
STAL STRZEMIOWA RB500W, BST500

OTULINA ZBROJENIA:
POWIERZCHNIE STYKAJĄCE SIĘ Z GRUNTEM DOLNE 40mm, POZOST. 30mm

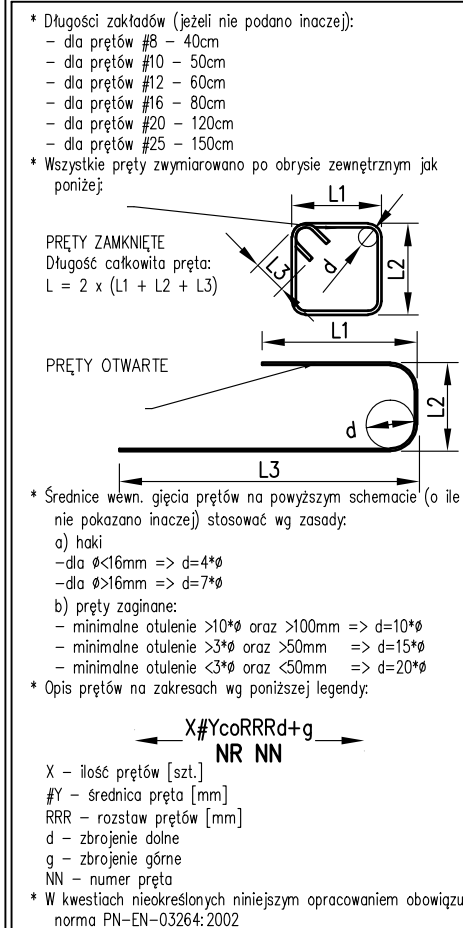


KSZTAŁT PRĘTA/SHAPE OF THE ROD

NR 01.	#10	235 5140 1385
NR 06.	#10	500 2490 100
NR 07.	#10	500 2040 100
NR 13.	#10	2340 500
NR 14.	#10	2390 500
NR 16.	#10	235 5140 1385
NR 17.	#10	500 500
NR 18.	#10	1413 4260 1058
NR 19.	#10	500 500
NR 26.	#10	500 500
NR 29.	#10	2940 do 3120 skok= 5mm Lmin/Lmax=2940/3120
NR 30.	#10	9442 do 9485 skok= 5mm Lmin/Lmax=9442/9485
NR 40.	#10	2269 500

ZBR-K1,

1:25
WKŁADKI DYSTANSOWE
1 szt./1m2 x 225,3m2 = ~226szt.

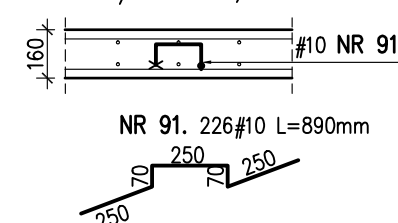

UWAGI:

- OBOWIAZUJĄ UWAGI ZAWARTE NA RYS. KA-01
- ZESTAWIENIE STALI NA ODRĘBNYM ARKUSZU

±0,00 = 238,00 m n.p.m.
SPRAWDZIĆ Z PROJ. ARCH.

JEDNOSTKA PROJEKTOWA:
AWG
INWESTYCJE

AWG INWESTYCJE Sp. z o.o.
ul. Sołtyśowska 10G/9
31-589 Kraków

NAZWA INWESTYCJI
Rozbudowa budynku Zespołu Szkół Techniczno-Informatycznych w Busku-Zdroju o salę gimnastyczną, budowa elementów małej architektury oraz utwardzeń, rozbiórka: sali gimnastycznej, czterech budynków garaży, elementów małej architektury oraz utwardzeń, rozbiórka zewnętrznej instalacji wodociągowej, kanalizacji deszczowej oraz teletechnicznej. Budowa przyłączy oraz zewnętrznych instalacji: wodociągowej, kanalizacji sanitarnej i deszczowej oraz instalacji elektrycznej

ADRES
al. Mickiewicza 23, 28-100 Busko-Zdrój
jedn. 280101_4 Busko-Zdrój obr. 0009
dz. 121/1, 121/5, 121/6, 122/1, 122/6

INWESTOR
Powiat Buski
al. Mickiewicza 15
28-100 Busko-Zdrój

PROJEKTANT
mgr inż. Waldemar Gwóźdź
nr ewid. PDK/0045/PWOK/15

SPRAWDZAJĄCY
mgr inż. Angelina Wikińska
nr ewid. MAP/0232/PBKb/19

ZESPÓŁ PROJEKTOWY
mgr inż. Dawid Plewa
mgr inż. Mateusz Frydrysiak
Paweł Łuczkiwicz

TYTUŁ RYSUNKU
ZBROJENIE PŁYTY STROPOWEJ NAD
PARTEREM DOŁEM I GÓRA

NUMER RYSUNKU
KZ.A-07

BRANŻA
KONSTRUKCJA

SKALA
WG_RYS.

DATA
08.2025