

Projekt

z dnia 14 października 2025 r.

Zatwierdzony przez

**UCHWAŁA NR
RADY POWIATU W BUSKU-ZDROJU**

z dnia 2025 r.

w sprawie zmiany Uchwały Nr XIV/133/2025 Rady Powiatu z dnia 12 września 2025 r. dotyczącej wyrażenia zgody na wydzierżawienie przez Zespół Opieki Zdrowotnej w Busku - Zdroju na okres 5 lat powierzchni użytkowej 142,40 m² z przeznaczeniem pod działalność apteki ogólnodostępnej w drodze przetargu nieograniczonego.

Na podstawie art. 4 ust. 1 pkt 10, art. 12 pkt 8 lit. a ustawy z dnia 5 czerwca 1998 r. o samorządzie powiatowym (Dz. U. z 2024 r., poz. 107 z późn. zm) oraz § 4 ust. 1 pkt 2 Uchwały Nr XIX/216/2020 Rady Powiatu w Busku - Zdroju z dnia 25 września 2020 r. w sprawie określenia zasad zbycia, wydzierżawienia, wynajęcia, oddania w użytkowanie oraz użyczenia aktywów trwałych Zespołu Opieki Zdrowotnej w Busku - Zdroju, Rada Powiatu w Busku - Zdroju, uchwala się co następuje:

§ 1.

W Uchwale Nr XIV/133/2025 Rady Powiatu z dnia 12 września 2025 r. w sprawie wyrażenia zgody na wydzierżawienie przez Zespół Opieki Zdrowotnej w Busku - Zdroju na okres 5 lat powierzchni użytkowej 142,40 m² z przeznaczeniem pod działalność apteki ogólnodostępnej w drodze przetargu nieograniczonego, wprowadza się następująca zmianę:

- § 1 otrzymuje brzmienie:

"§ 1

Wyraża się zgodę na wydzierżawienie na okres 5 lat przez Zespół Opieki Zdrowotnej w Busku - Zdroju powierzchni użytkowej – 142,40 m² znajdującej się w budynku apteki ZOZ, położonej na działce o numerze ewidencyjnym 26/14 z przeznaczeniem pod działalność apteki ogólnodostępnej, zgodnie z załączonymi rysunkami, stanowiącymi załączniki Nr 1 i Nr 2 do niniejszej uchwały".


§ 2.

Wykonanie uchwały powierza się Zarządowi Powiatu i Dyrektorowi Zespołu Opieki Zdrowotnej w Busku - Zdroju.


§ 3.

Uchwała wchodzi w życie z dniem podjęcia.

Załącznik Nr 1 do uchwały Nr
 Rady Powiatu w Busku-Zdroju
 z dnia 2025 r.

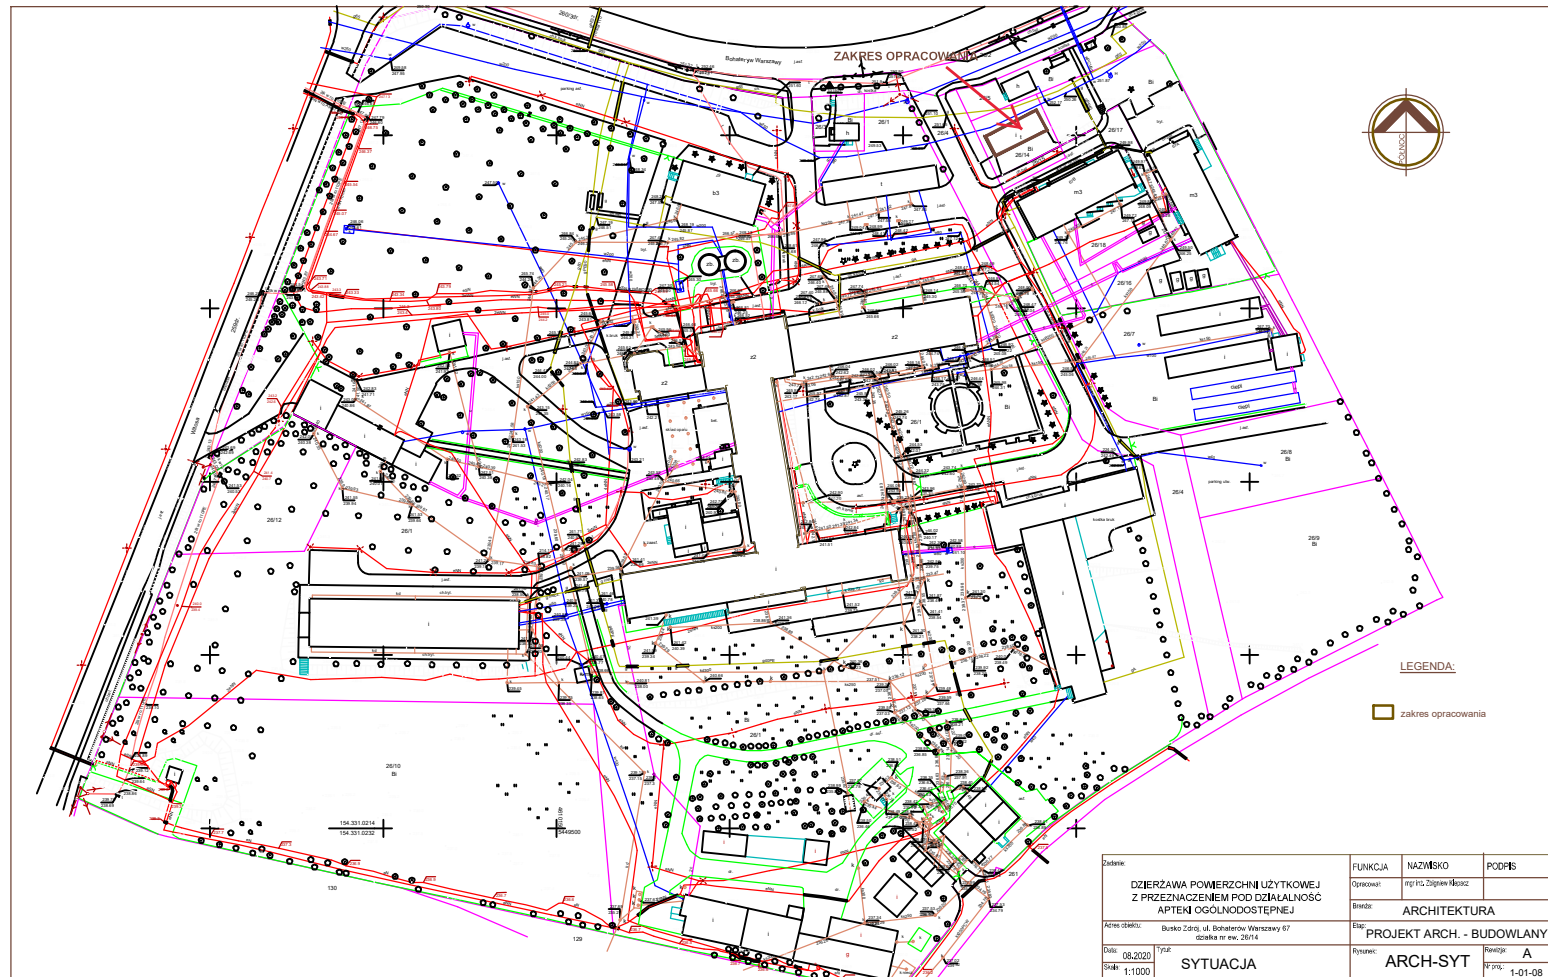

Załącznik Nr 2 do uchwały Nr
Rady Powiatu w Busku-Zdroju
z dnia 2025 r.

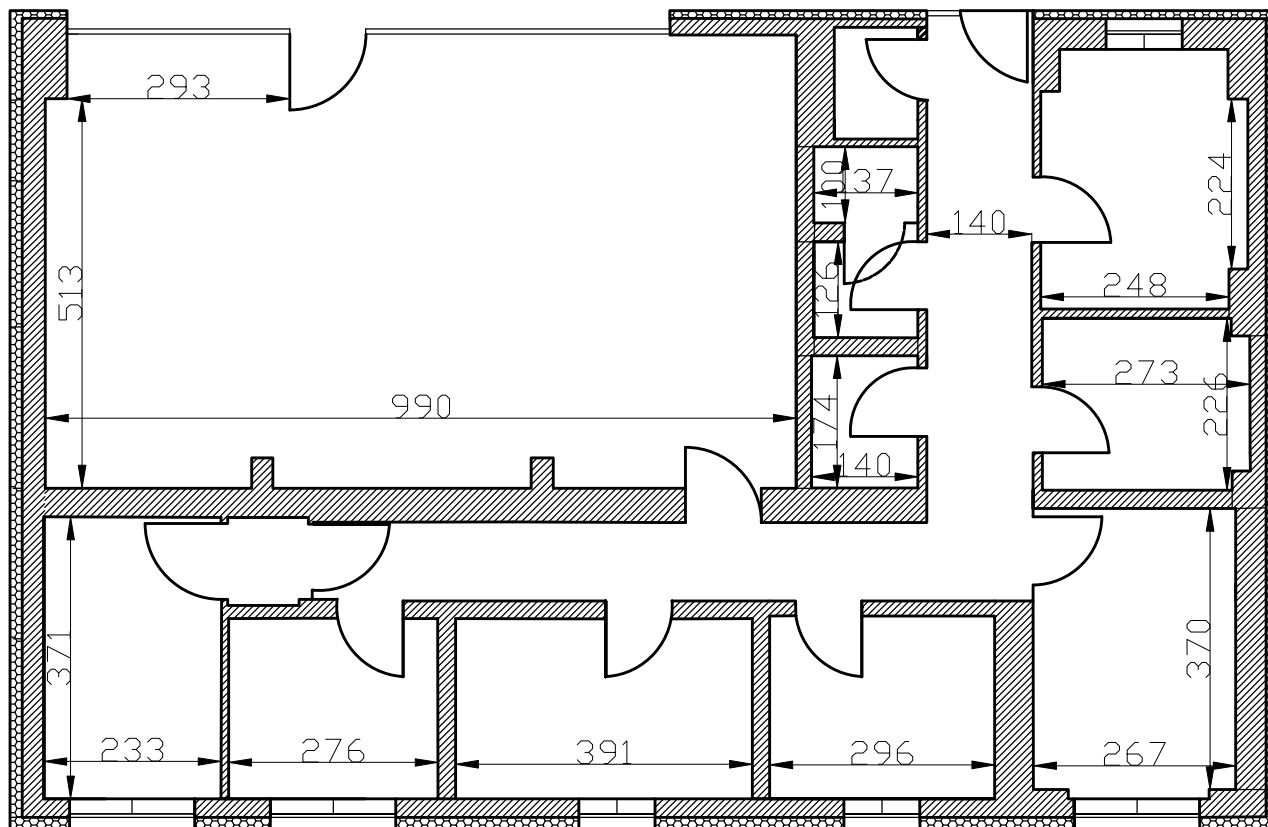

Powierzchnia przeznaczona do wydzierżawienia wynosi 142,40 m²

Temat: Dzierżawa powierzchni użytkowej z przeznaczeniem pod działalność apteki ogólnodostępnej		
Lokalizacja: Busko Zdrój, ul. Bohaterów Warszawy 67 działka nr ew. 26/14		
Branża: Architektoniczna	Skala:	1:100
Nazwa rys.: Rzut parteru	Nr rysunku:	2
Opracował: mgr inż. Zbigniew Klepacz	Podpis:	Data: 2020.08.22

UZASADNIENIE

W związku z pismem Wojewody Świętokrzyskiego Znak: PNK.I.4131.113.2025 z dnia 2 października 2025 roku, niezbędna jest zmiana zapisu § 1 Uchwały Nr XIV/133/2025 Rady Powiatu z dnia 12 września 2025 r. w sprawie wyrażenia zgody na wydzierżawienie przez Zespół Opieki Zdrowotnej w Busku - Zdroju na okres 5 lat powierzchni użytkowej 142,40 m² z przeznaczeniem pod działalność apteki ogólnodostępnej w drodze przetargu nieograniczonego. Zmiana uchwały polega na nadaniu nowego brzmienia § 1 uchwały.