


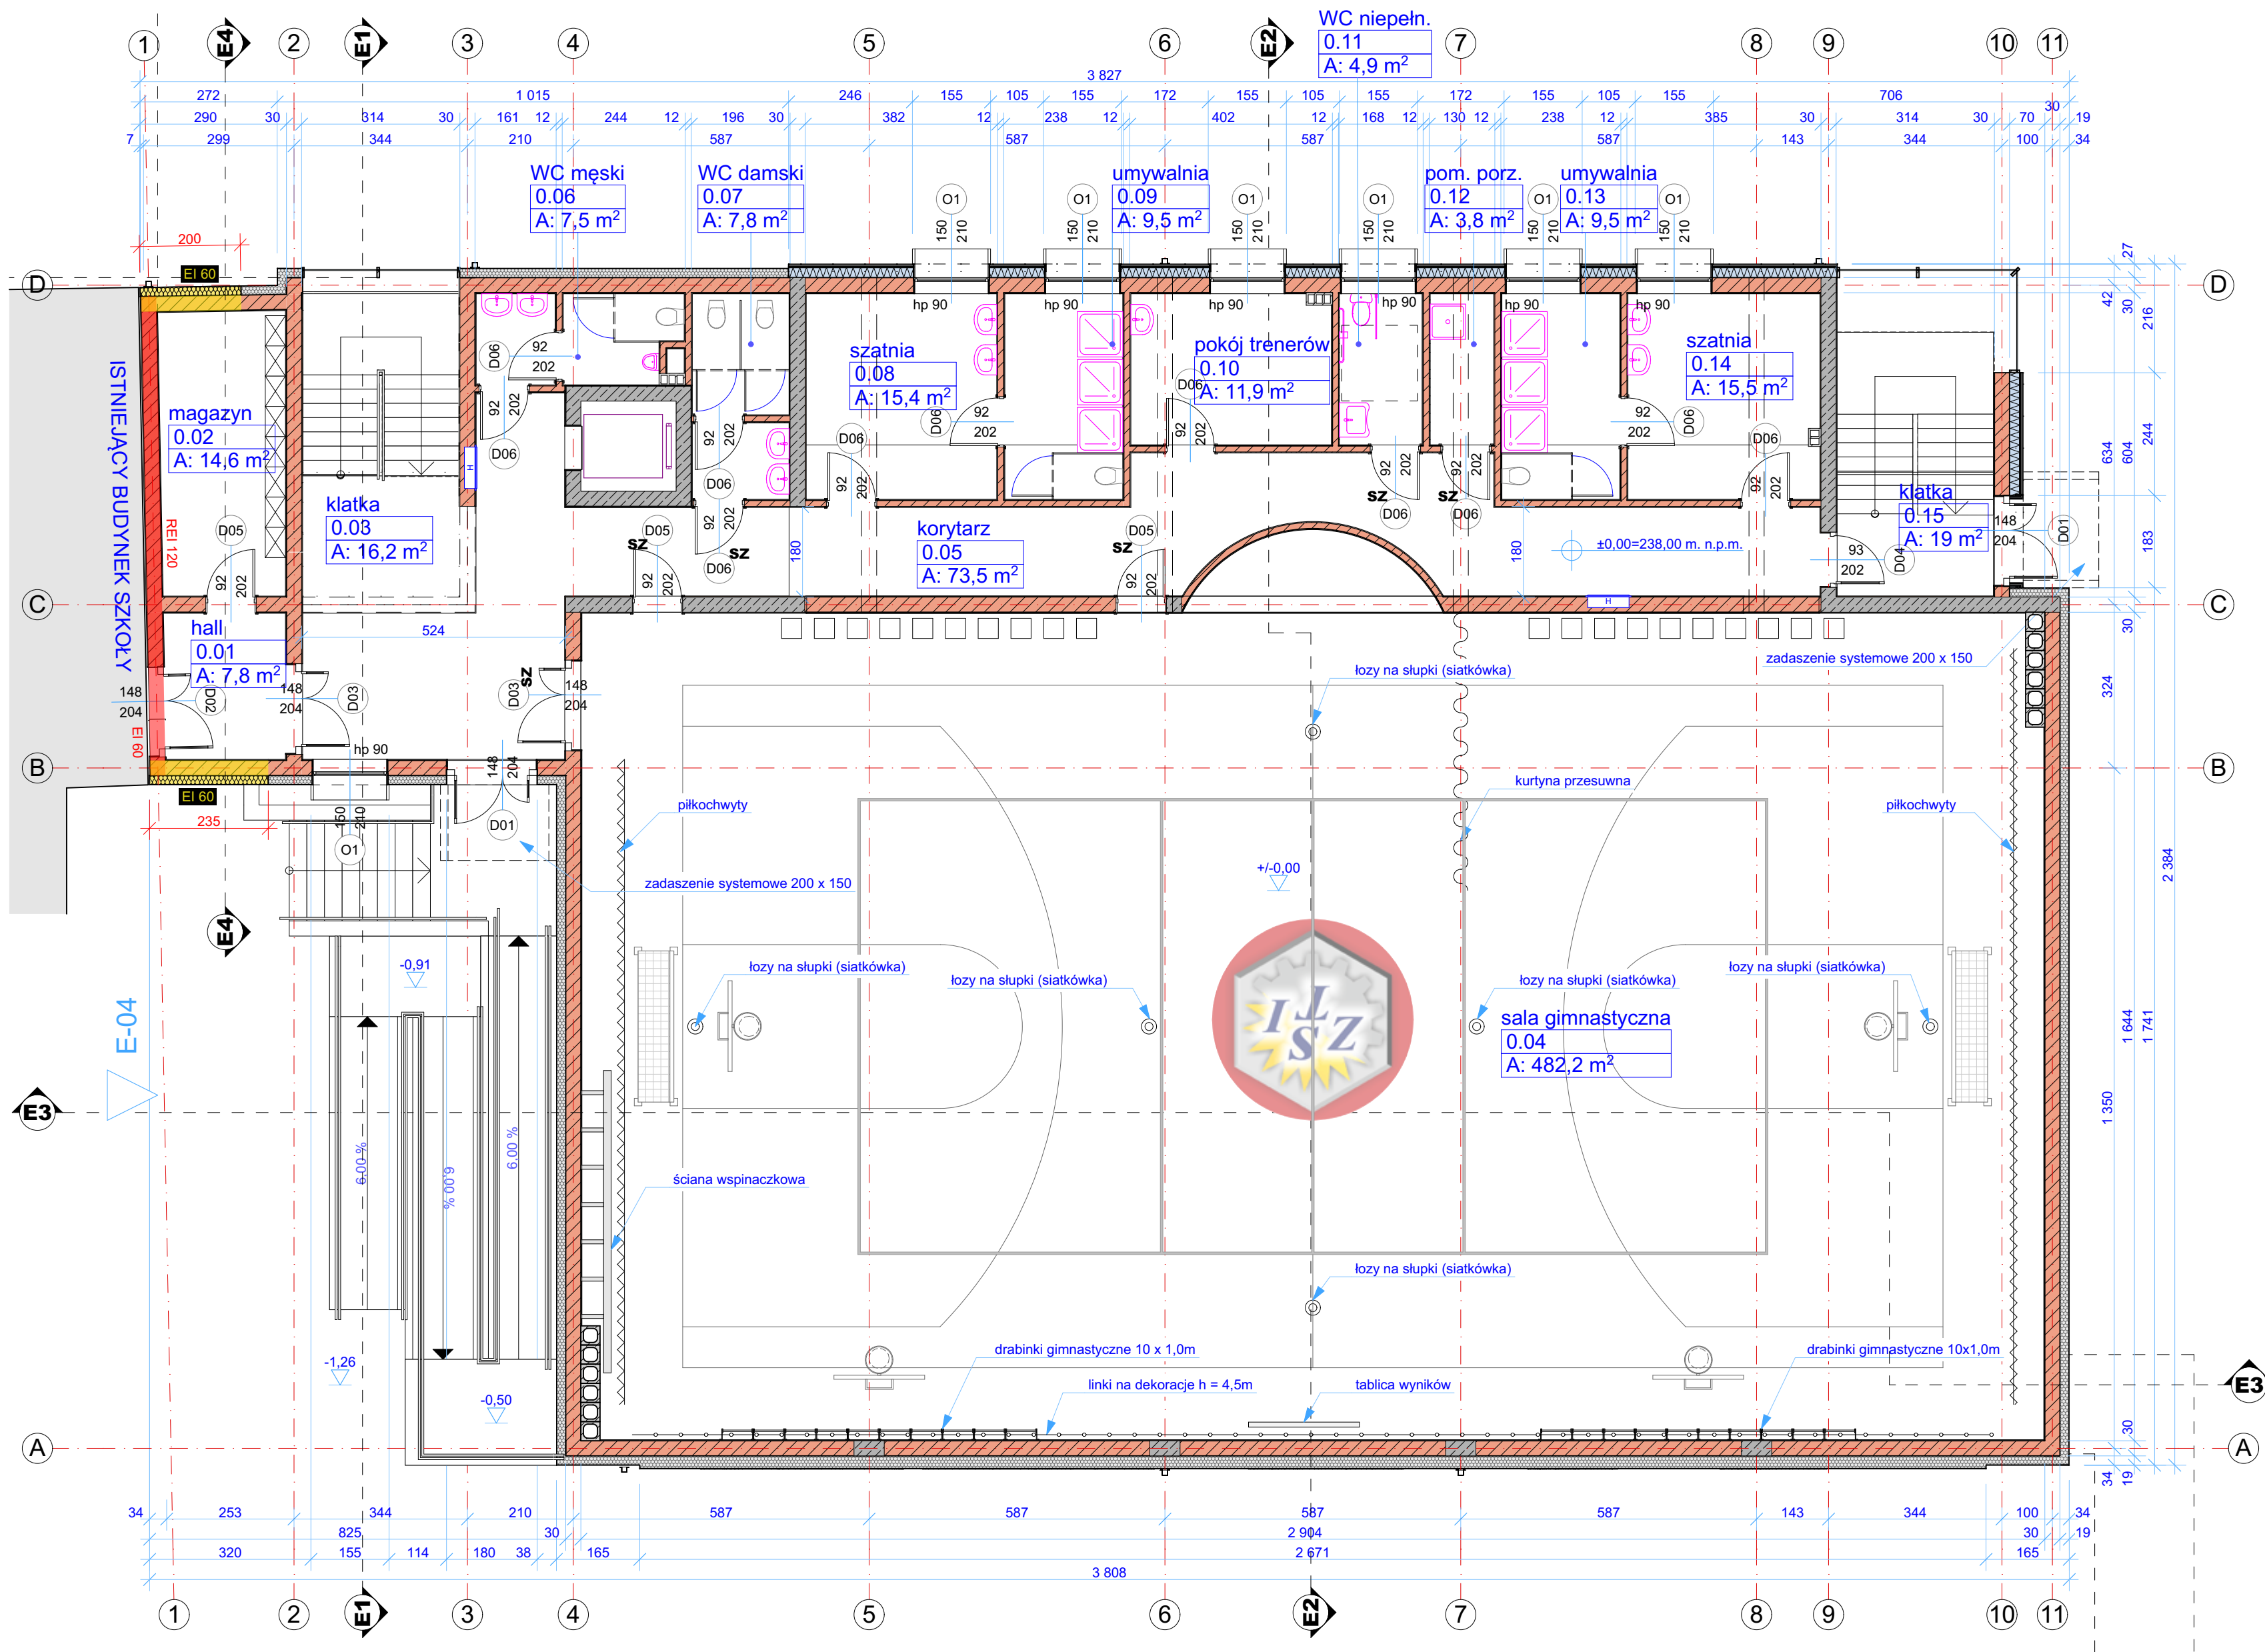

Uzgodniono pod względem wymagań higienicznych i zdrowotnych bez zastrzeżeń

Projekt wentylacji mechanicznej uzgodniono w projekcie technicznym

Data: 10 czerwca 2026  
L.p. 21/26

mgr inż. arch. Janina Gibowska  
Rzeczoznawca do spraw higieniczno-sanitarnych uprawnienia NR 8-BO/2018 w  
zakresie budownictwa ogólnego bez obiektów ochrony zdrowia, 43-100 Tychy, ul.  
Narcyów 56 tel. 501 716 797

ŚCIANA ODDZIELENIA P.POŻ. REI 120  
PAS NA ELEWACJI Z MATERIAŁU  
NIEPALNEGO EI 60

#### Zestawienie pomieszczeń

| Kondygnacja | Nr                   | Nazwa pomieszczenia | Powierzchnia           |
|-------------|----------------------|---------------------|------------------------|
| piwnica     |                      |                     |                        |
| -1.01       | przedsiönek ochronny | 15,4                |                        |
| -1.02       | rozdzielnia          | 7,1                 |                        |
| -1.03       | generator            | 14,3                |                        |
| -1.04       | klatka               | 18,9                |                        |
| -1.05       | Komunikacja          | 62,7                |                        |
| -1.06       | odpady               | 7,7                 |                        |
| -1.07       | magazyn              | 8,7                 |                        |
| -1.08       | pom. socj.           | 8,6                 |                        |
| -1.09       | wc                   | 13,7                |                        |
| -1.10       | wc N                 | 6,4                 |                        |
| -1.11       | wc                   | 13,7                |                        |
| -1.12       | punkt pom.           | 10,2                |                        |
| -1.13       | pom. chorych         | 10,9                |                        |
| -1.14       | klatka               | 19,0                |                        |
| -1.15       | przedsiönek ochronny | 9,4                 |                        |
| -1.16       | strefa ochronna 1    | 222,9               |                        |
| -1.17       | strefa ochronna 2    | 234,4               |                        |
|             |                      |                     | 684,0 m <sup>2</sup>   |
| parter      |                      |                     |                        |
| 0.01        | hall                 | 7,8                 |                        |
| 0.02        | magazyn              | 14,6                |                        |
| 0.03        | klatka               | 16,2                |                        |
| 0.04        | sala gimnastyczna    | 482,2               |                        |
| 0.05        | korytarz             | 73,5                |                        |
| 0.06        | WC męski             | 7,5                 |                        |
| 0.07        | WC damski            | 7,8                 |                        |
| 0.08        | szatnia              | 15,4                |                        |
| 0.09        | umywalnia            | 9,5                 |                        |
| 0.10        | pokój trenerów       | 11,9                |                        |
| 0.11        | WC niepełn.          | 4,9                 |                        |
| 0.12        | pom. porz.           | 3,8                 |                        |
| 0.13        | umywalnia            | 9,5                 |                        |
| 0.14        | szatnia              | 15,5                |                        |
| 0.15        | klatka               | 19,0                |                        |
|             |                      |                     | 699,1 m <sup>2</sup>   |
| piętro I    |                      |                     |                        |
| 1.01        | sala ćwiczeń         | 15,1                |                        |
| 1.02        | komunikacja          | 23,0                |                        |
| 1.03        | klatka               | 18,7                |                        |
| 1.04        | komunikacja          | 26,0                |                        |
| 1.05        | widownia             | 133,0               |                        |
| 1.06        | WC niepełn.          | 5,4                 |                        |
| 1.07        | WC męski             | 6,5                 |                        |
| 1.08        | klatka               | 18,6                |                        |
|             |                      |                     | 246,3 m <sup>2</sup>   |
| piętro II   |                      |                     |                        |
| 2.01        | szatnia              | 15,1                |                        |
| 2.02        | klatka               | 18,6                |                        |
| 2.03        | komunikacja          | 15,8                |                        |
| 2.04        | WC męski             | 7,5                 |                        |
| 2.05        | WC damski            | 7,8                 |                        |
| 2.06        | sala ćwiczeń         | 121,9               |                        |
| 2.07        | klatka               | 18,6                |                        |
|             |                      |                     | 205,3 m <sup>2</sup>   |
|             |                      |                     | 1 834,7 m <sup>2</sup> |

|   |                                                                                 |                |                  |
|---|---------------------------------------------------------------------------------|----------------|------------------|
| INWESTOR:<br><b>Powiat Buski</b><br>al. Mickiewicza 15, 28-100 Busko - Zdrój   |                                                                                 |                |                  |
| INWESTYCJA:<br>Rozbudowa budynku Zespołu Szkół Techniczno-Informatycznych w Busku-Zdroju o<br>sala gimnastyczna, budowa elementów małej architektury oraz utwardzeń, rozbiórka:<br>sali gimnastycznej, czterech budynków garaży, elementów małej architektury oraz<br>utwardzeń, rozbiórka zewnętrznej instalacji wodociągowej, kanalizacji deszczowej oraz<br>teletechnicznej. Budowa przyłączy oraz zewnętrznych instalacji: wodociągowej,<br>kanalizacji sanitarnej i deszczowej oraz instalacji elektrycznej |                                                                                 |                |                  |
| al. Mickiewicza 23, 28-100 Busko-Zdrój, J. ewidencyjna: 260101, 4 Busko-Zdrój, obrebn: 0009,<br>Gz. nr 12/1/1, 12/1/5, 12/1/6, 12/2/1, 12/2/6   |                                                                                 |                |                  |
| PROJEKTANT:<br>Krzysztof Stetkiewicz<br>mgr inż. architekt   | UPRAWNIENIA NR:<br>DO PROJ. B.O.<br>W SPECJALN.<br>ARCH.<br>MP/01A/<br>034/2003 | PODPIS:        |                  |
| Magdalena Dorobisz<br>mgr inż. architekt   | UPRAWNIENIA<br>DO PROJ. B.O.<br>W SPECJALN.<br>ARCH.<br>41/SŁ/OKK<br>/2017      |                |                  |
| OPRACOWAŁ:   |                                                                                 | NR PROJEKTU:   | BRANŻA:          |
|   |                                                                                 |                | AB.2             |
| SKALA:<br>1:100   | FORMAT:<br>A2                                                                   | KREŚLIŁ:<br>KS | DATA:<br>VI 2026 |
| TYTUŁ RYSUNKU:<br>Rzut parteru   |                                                                                 |                | NR STRONY:       |