


RZUT PARTERU

1:100

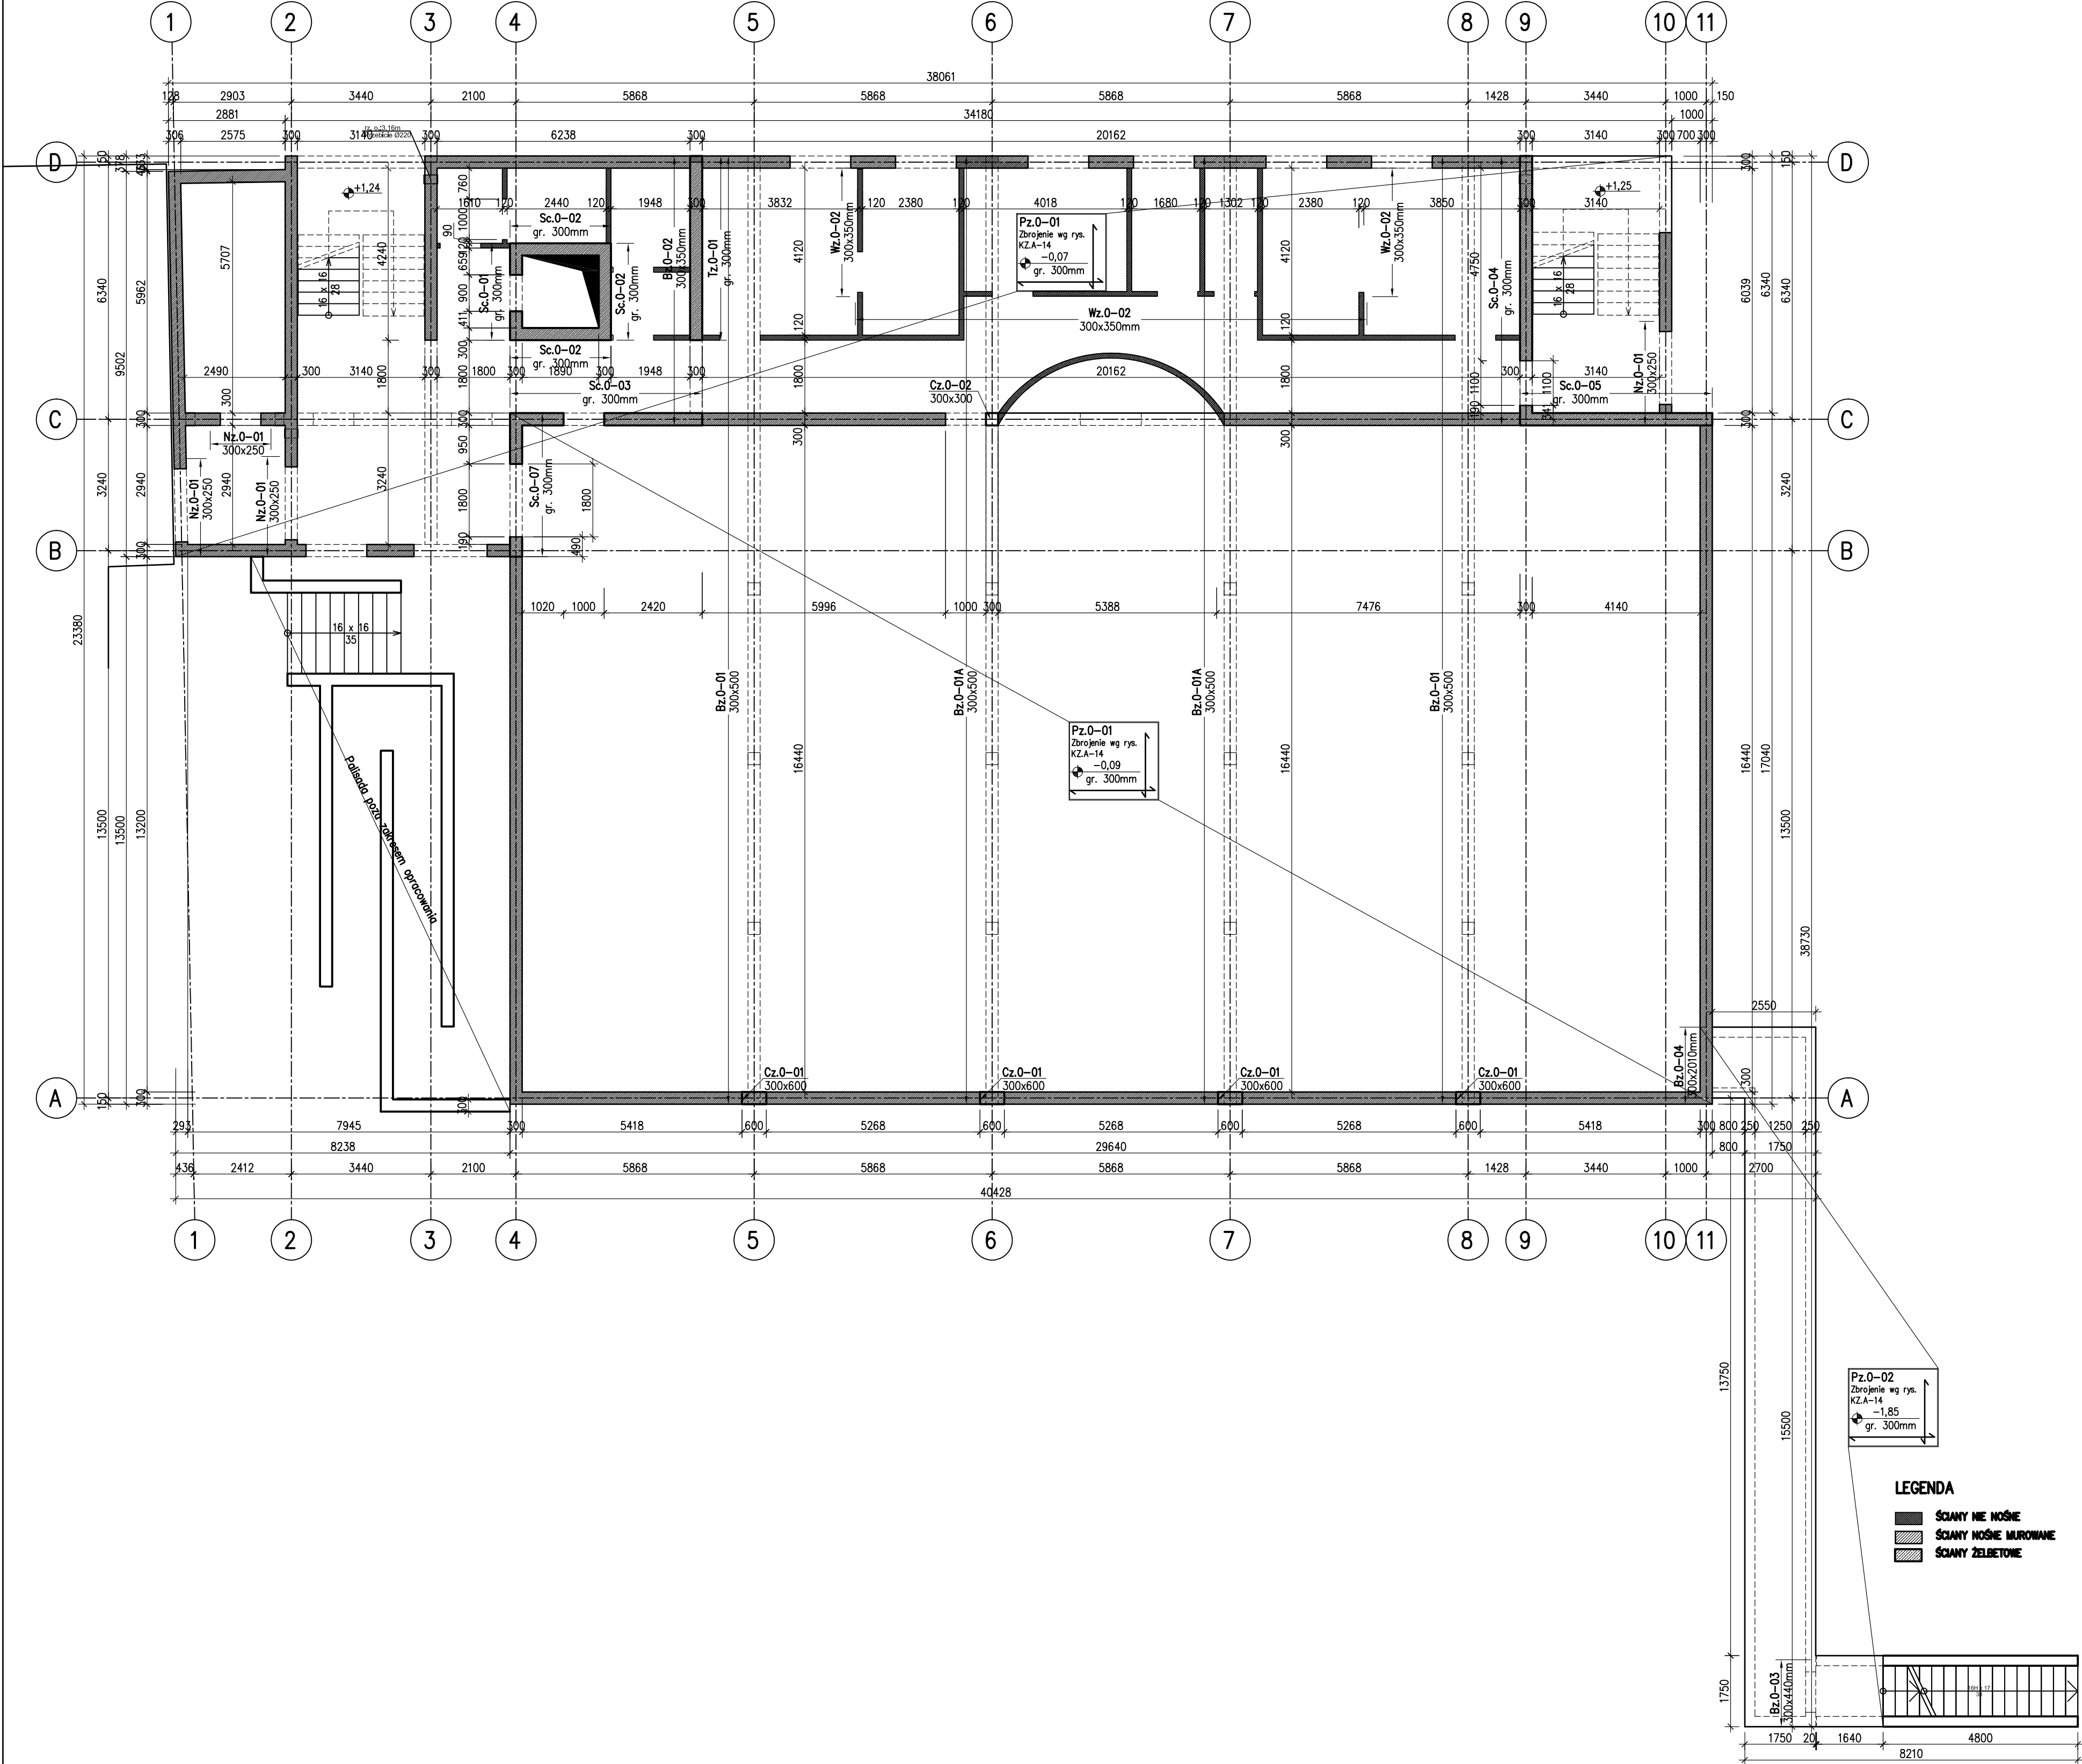

BETON C30/37 (B37) W8

C35/45 (B45)

C30/37 (B37)

W ELEMENTACH W GRUNICIE

W Tz.2-01,Tz.2-02,Bz.3-01,Bz.2-02

W POZOSTAŁYCH ELEMENTACH

PODBETON

STAL ZBROJENIOWA

STAL STRZEMIOWA

C8/10

BST500 (AIIIN)

RB500W, BST500

OTULINA ZBROJENIA:

POWIERZCHNIE STYKAJĄCE SIĘ Z GRUNTEM DOLNE 40mm, POZOST. 30mm

±0,00 = 238,00 m n.p.m.
SPRAWDZIĆ Z PROJ. ARCH.

JEDNOSTKA PROJEKTOWA:

AWG INWESTYCJE

AWG INWESTYCJE Sp. z o.o.
ul. Sołtyśowska 10G/9
31-589 Kraków

NAZWA INWESTYCJI

Rozbudowa budynku Zespołu Szkół Techniczno-Informatycznych w Busku-Zdroju o salę gimnastyczną, budowa elementów małej architektury oraz utwardzeń, rozbiórka: sali gimnastycznej, czterech budynków garaży, elementów małej architektury oraz utwardzeń, rozbiórka zewnętrznej instalacji wodociągowej, kanalizacji deszczowej oraz teletechnicznej. Budowa przyłączy oraz zewnętrznych instalacji: wodociągowej, kanalizacji sanitarnej i deszczowej oraz instalacji elektrycznej

ADRES

al. Mickiewicza 23, 28-100 Busko-Zdrój
Jedn. 260101_4 Busko-Zdrój obr. 0009
dz. 121/1, 121/5, 121/6, 122/1, 122/6

INWESTOR

Powiat Buski
al. Mickiewicza 15
28-100 Busko-Zdrój

PROJEKTANT

mgr inż. Waldemar Gwóźdź
nr ewid. PDK/0045/PWOK/15

SPRAWDZAJĄCY

mgr inż. Angelina Wilińska
nr ewid. MAP/0232/PBKb/19

ZESPÓŁ PROJEKTOWY

mgr inż. Dawid Plewa
inż. Przemysław Nowak

TYTUŁ RYSUNKU

RZUT PARTERU

BRANŻA

KONSTRUKCJA

SKALA

WG_RYS.

DATA

06.2026

NUMER RYSUNKU

KA.A-02