


RZUT II PIĘTRA

1:100

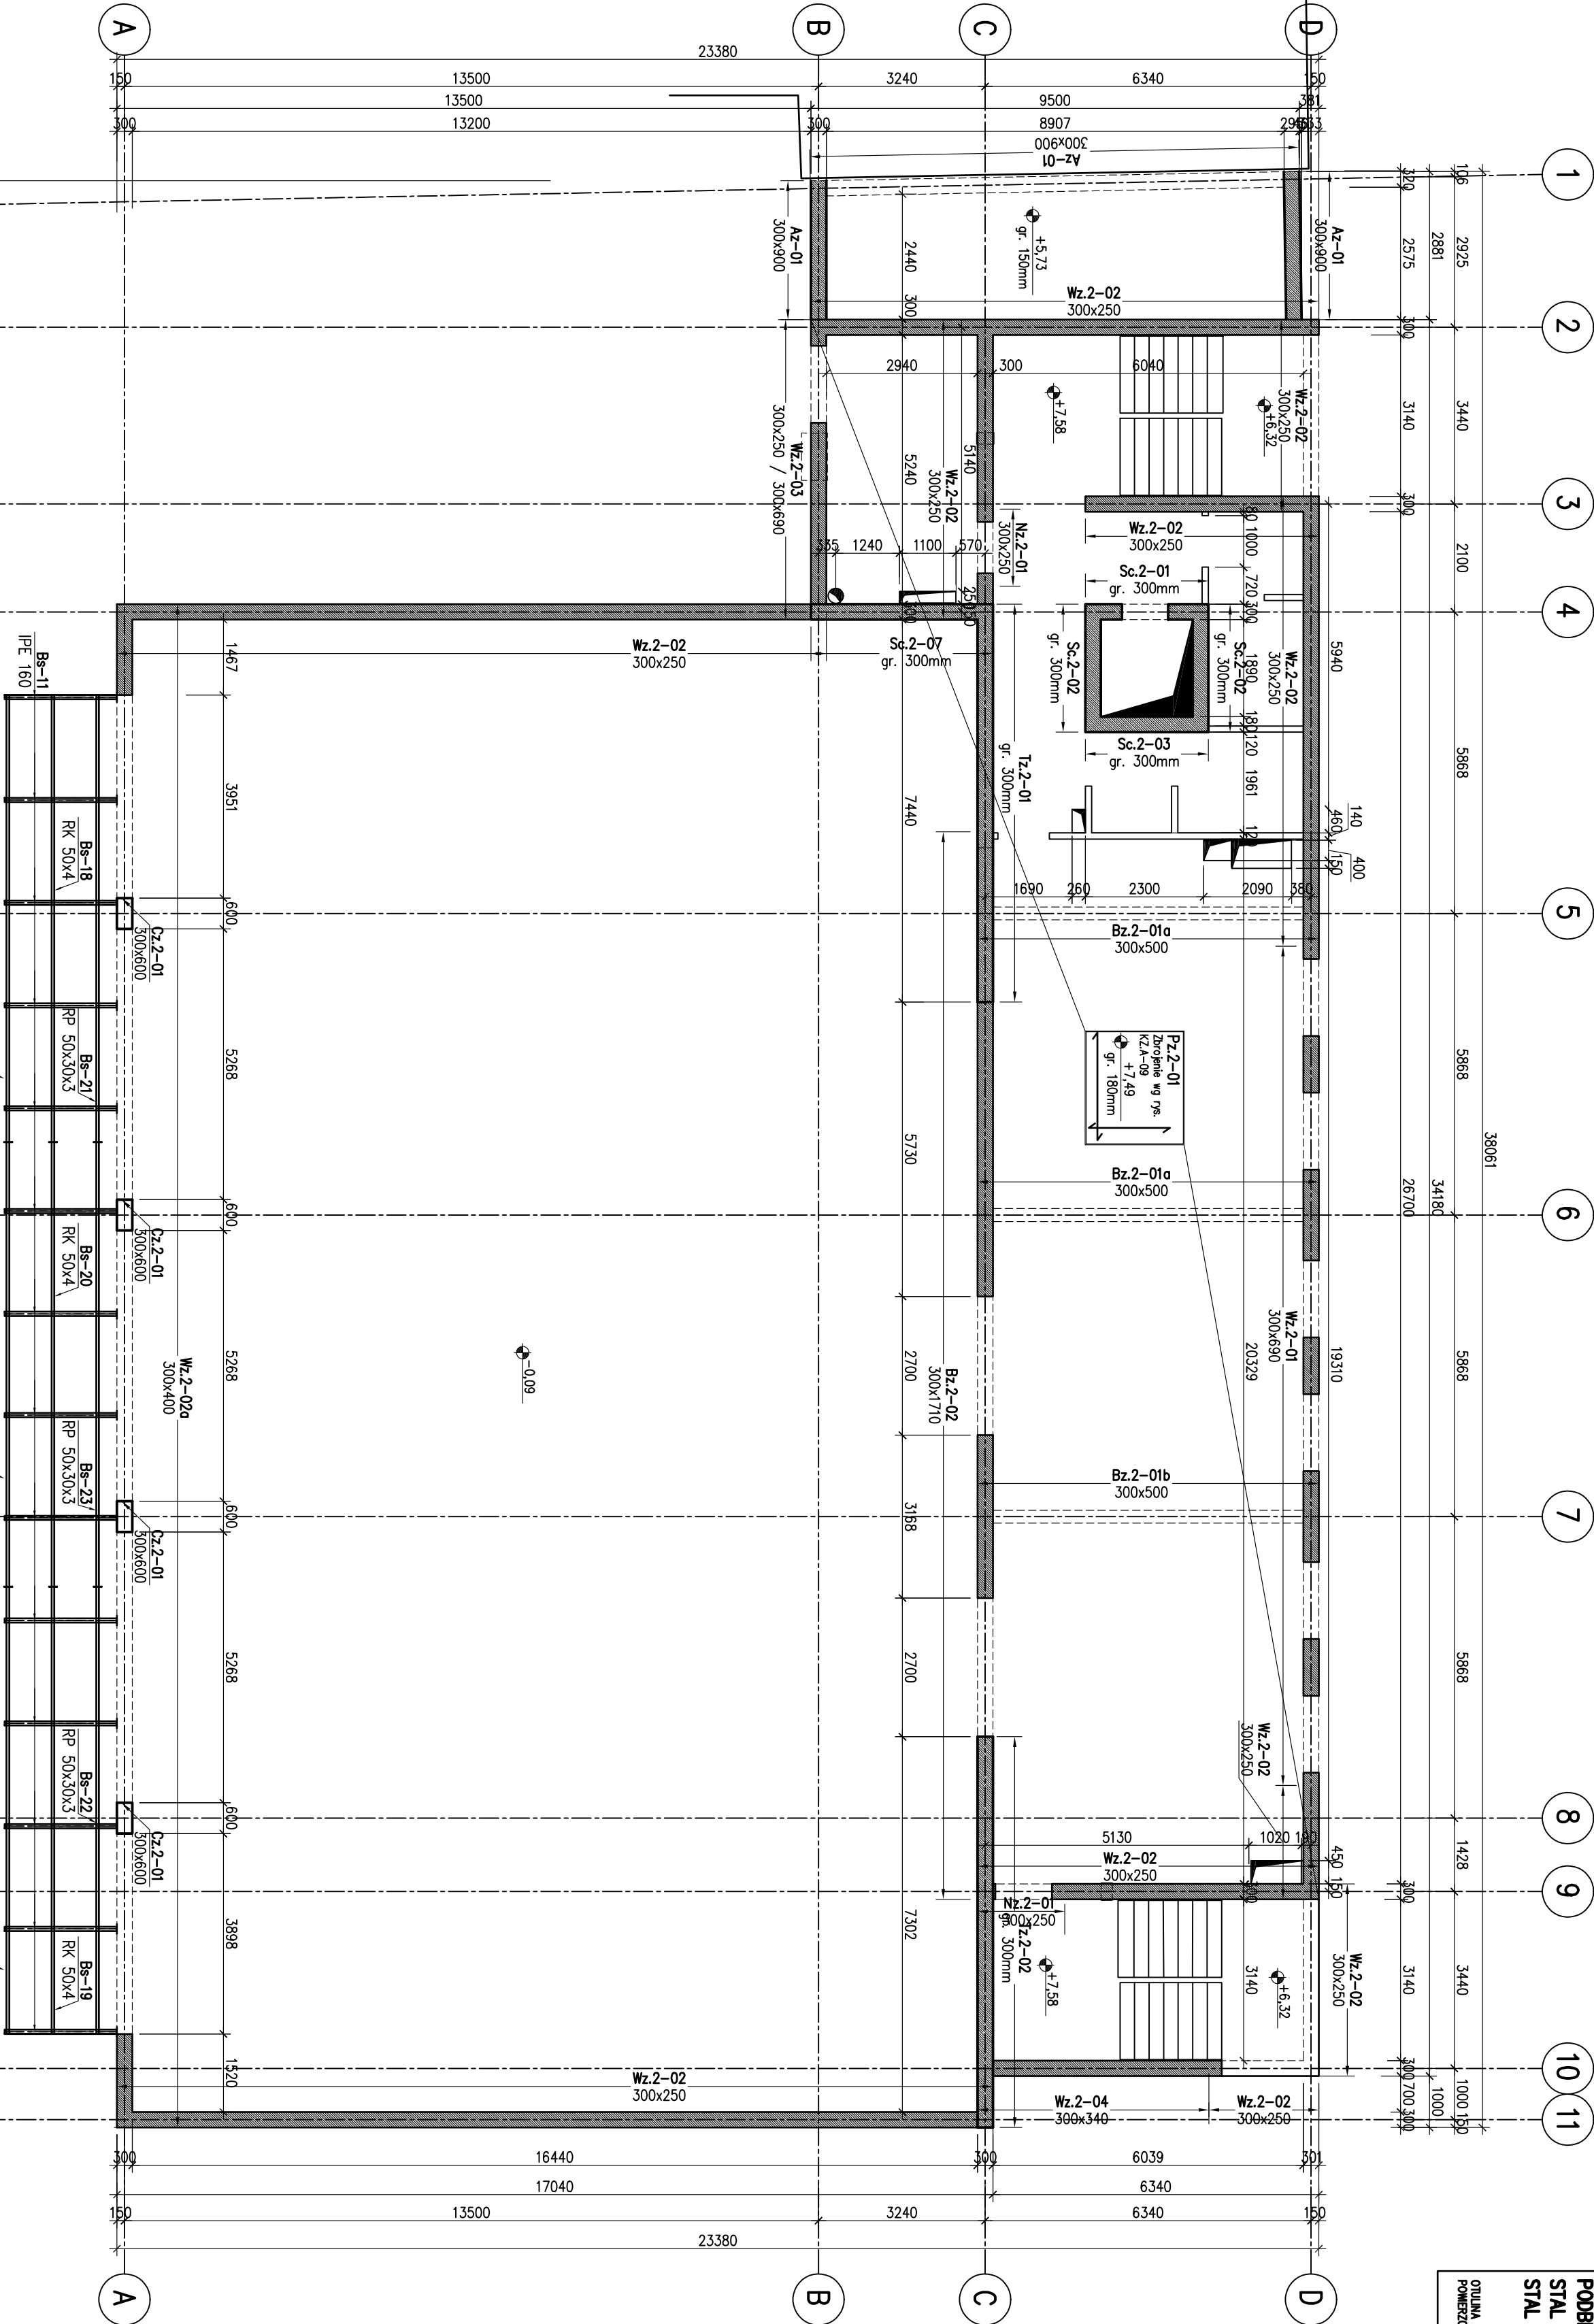

BETON C30/37 (B37) W8 W ELEMENTACH W GRUNIE
C35/45 (B45) W Tz.2-01, Tz.2-02, Bz.3-01, Bz.2-02
C30/37 (B37) W POZOSTALYCH ELEMENTACH

PODBETON C8/10
STAL ZEROLENIOWA BST500 (AIIIIN)
STAL STRZEMIONA RB500W, BST500

OTULINA ZEROLENIOWA
POWLOKOWE STYKALNICE SZ. Z GRUNTEM DOLNE 40mm, POZOST. 30mm

±0,00 = 238,00 m n.p.m.
SPRAWDZIĆ Z PROJ. ARCH.



AWG INWESTYCJE SP. Z O.O.
ul. Sołtyśowska 106/9
31-589 Kraków

NAZWA INWESTYCJI
Rehabilitacja budynku Zespołu Szkół Techniczno-Informatycznych
w Busku-Zdroju o sale gimnastyczne, budowa elementów mebli
architekturej oraz utworzenia, rozbiórka, sali gimnastycznej,
czterech budynków garaży, elementów mebli architektury oraz
utworzenia, rozbiórka zewnętrznej instalacji wodociągowej,
kanalizacji, deszczowej oraz telekomunikacji. Budowa przyłączy
oraz zewnętrznych instalacji: wodociągowej, kanalizacji sanitarnej
i deszczowej oraz instalacji elektrycznej

ADRES
ul. Mickiewicza 23, 28-100 Busko-Zdrój
jedn. 260101_4 Busko-Zdrój obr. 0009
dz. 121/1, 121/5, 121/6, 122/1, 122/6

INWESTOR
Powiat Buski
ul. Mickiewicza 15
28-100 Busko-Zdrój

PROJEKTANT
mgr inż. Waldemar Gwóźdź
nr ewid. PDK/0045/PWOK/15
ZESPÓŁ PROJEKTOWY
mgr inż. Dawid Plewa
mgr inż. Mateusz Frydrysiak

TYTUŁ RYSUNKU
RZUT II PIĘTRA

BRANŻA
KONSTRUKCJA

SKALA
WG. RYS.

DATA
8.2025

NUMER RYSUNKU
KA.A-04