RZUT DACHU
1:100

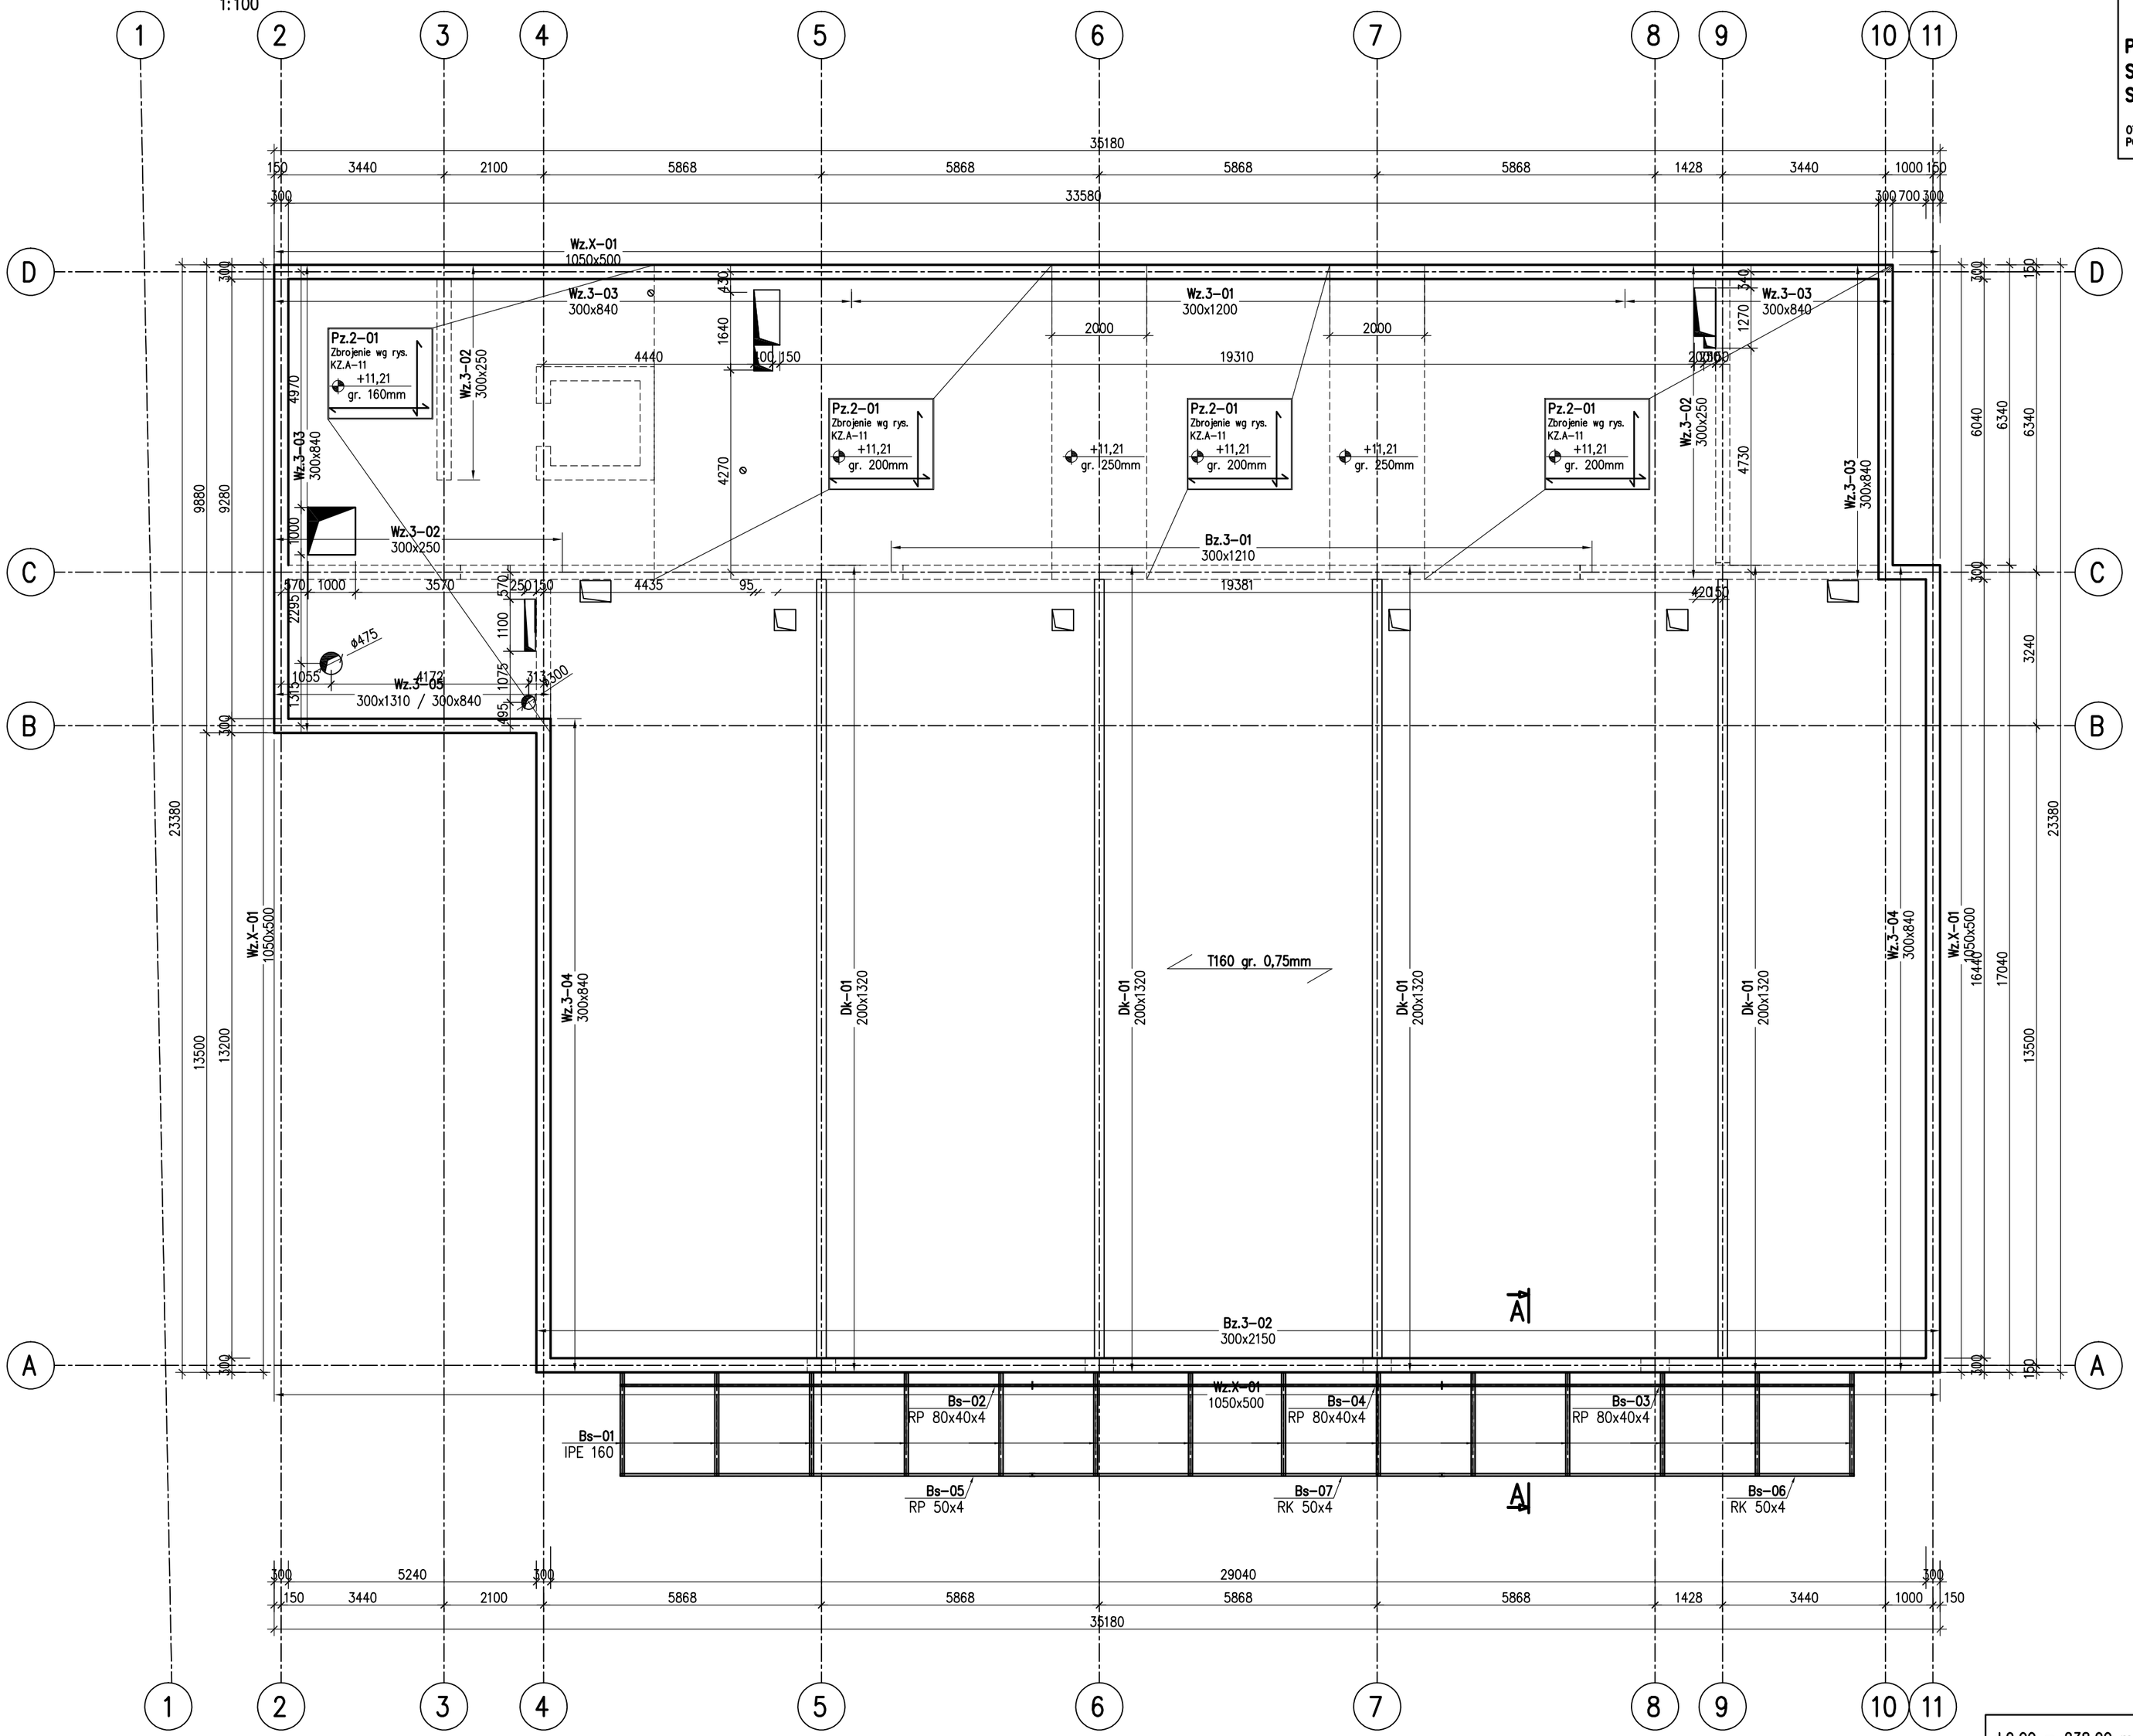

BETON
C30/37 (B37) W8 W ELEMENTACH W GRUNCIE
C35/45 (B45) W Tz.2-01,Tz.2-02,Bz.3-01,Bz.2-02
C30/37 (B37) W POZOSTAŁYCH ELEMENTACH

PODBETON min C8/10
STAL ZBROJENIOWA BST500 (AIIIN)
STAL STRZEMIONA RB500W, BST500

OTULINA ZBROJENIA:
POWERZCHNIE STYKAJĄCE SIĘ Z GRUNTEM DOLNE 40mm, POZOST. 30mm

A–A
1:25

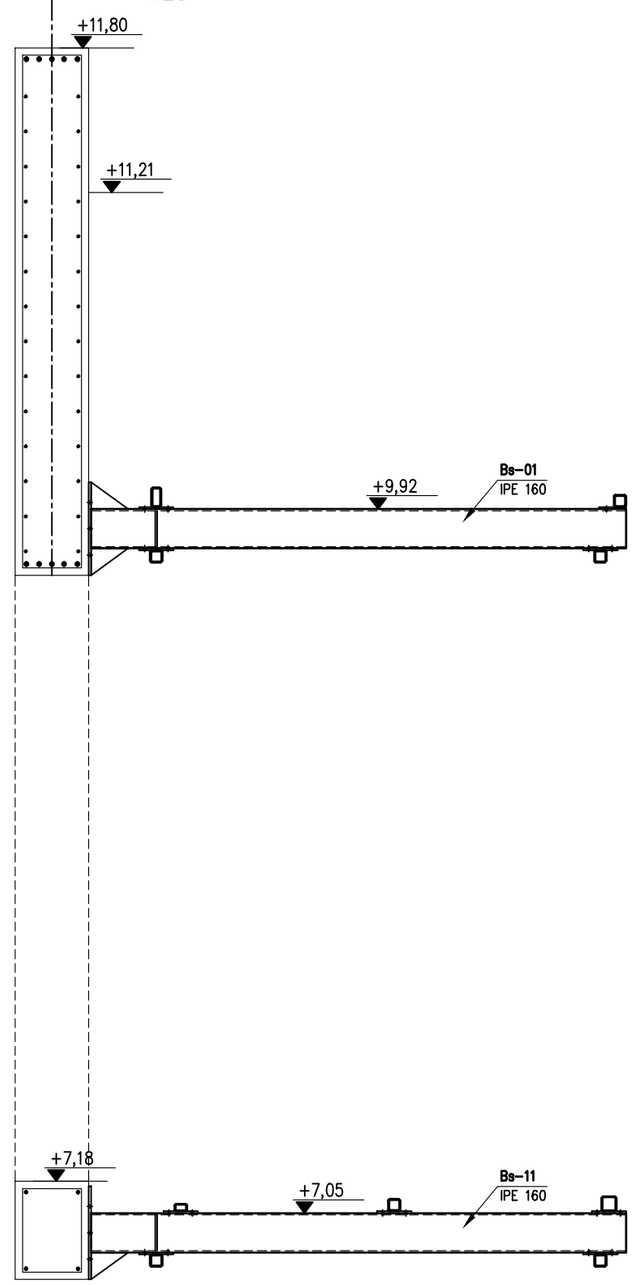

UWAGI
1. OBOWIĄZUJĄ UWAGI ZAWARTE NA RYS. **KA.A-01**

±0,00 = 238,00 m n.p.m.
SPRAWDZIĆ Z PROJ. ARCH.

JEDNOSTKA PROJEKTOWA:
AWG INWESTYCJE Sp. Z O.O.
ul. Sołtysowska 10G/9
31-589 Kraków

NAZWA INWESTYCJI
Rozbudowa budynku Zespołu Szkół Techniczno– Informatycznych w Busku–Zdroju o salę gimnastyczną, budowa elementów małej architektury oraz utwardzeń, rozbiórka: sali gimnastycznej, czterech budynków garaży, elementów małej architektury oraz utwardzeń, rozbiórka zewnętrznej instalacji wodociągowej, kanalizacji deszczowej oraz teletechnicznej. Budowa przyłączy oraz zewnętrznych instalacji: wodociągowej, kanalizacji sanitarnej i deszczowej oraz instalacji elektrycznej

ADRES
al. Mickiewicza 23, 28–100 Busko–Zdrój
jedn. 260101_4 Busko–Zdrój obr. 0009
dz. 121/1, 121/5, 121/6, 122/1, 122/6

INWESTOR
Powiat Buski
al. Mickiewicza 15
28–100 Busko–Zdrój

PROJEKTANT
mgr inż. Waldemar Gwóźdź
nr ewid. PDK/0045/PWOK/15

SPRAWDZAJĄCY
mgr inż. Angelina Wiklińska
nr ewid. MAP/0232/PBKb/19

ZESPÓŁ PROJEKTOWY
mgr inż. Dawid Plewa
mgr inż. Mateusz Frydrysiak

TYTUŁ RYSUNKU
RZUT DACHU

NUMER RYSUNKU
KA.A–05

BRANŻA	SKALA	DATA
KONSTRUKCJA	WG_RYS.	8.2025