



Sch-01, 2szt.
1:25


PRZEKRÓJ 1-1
1:50

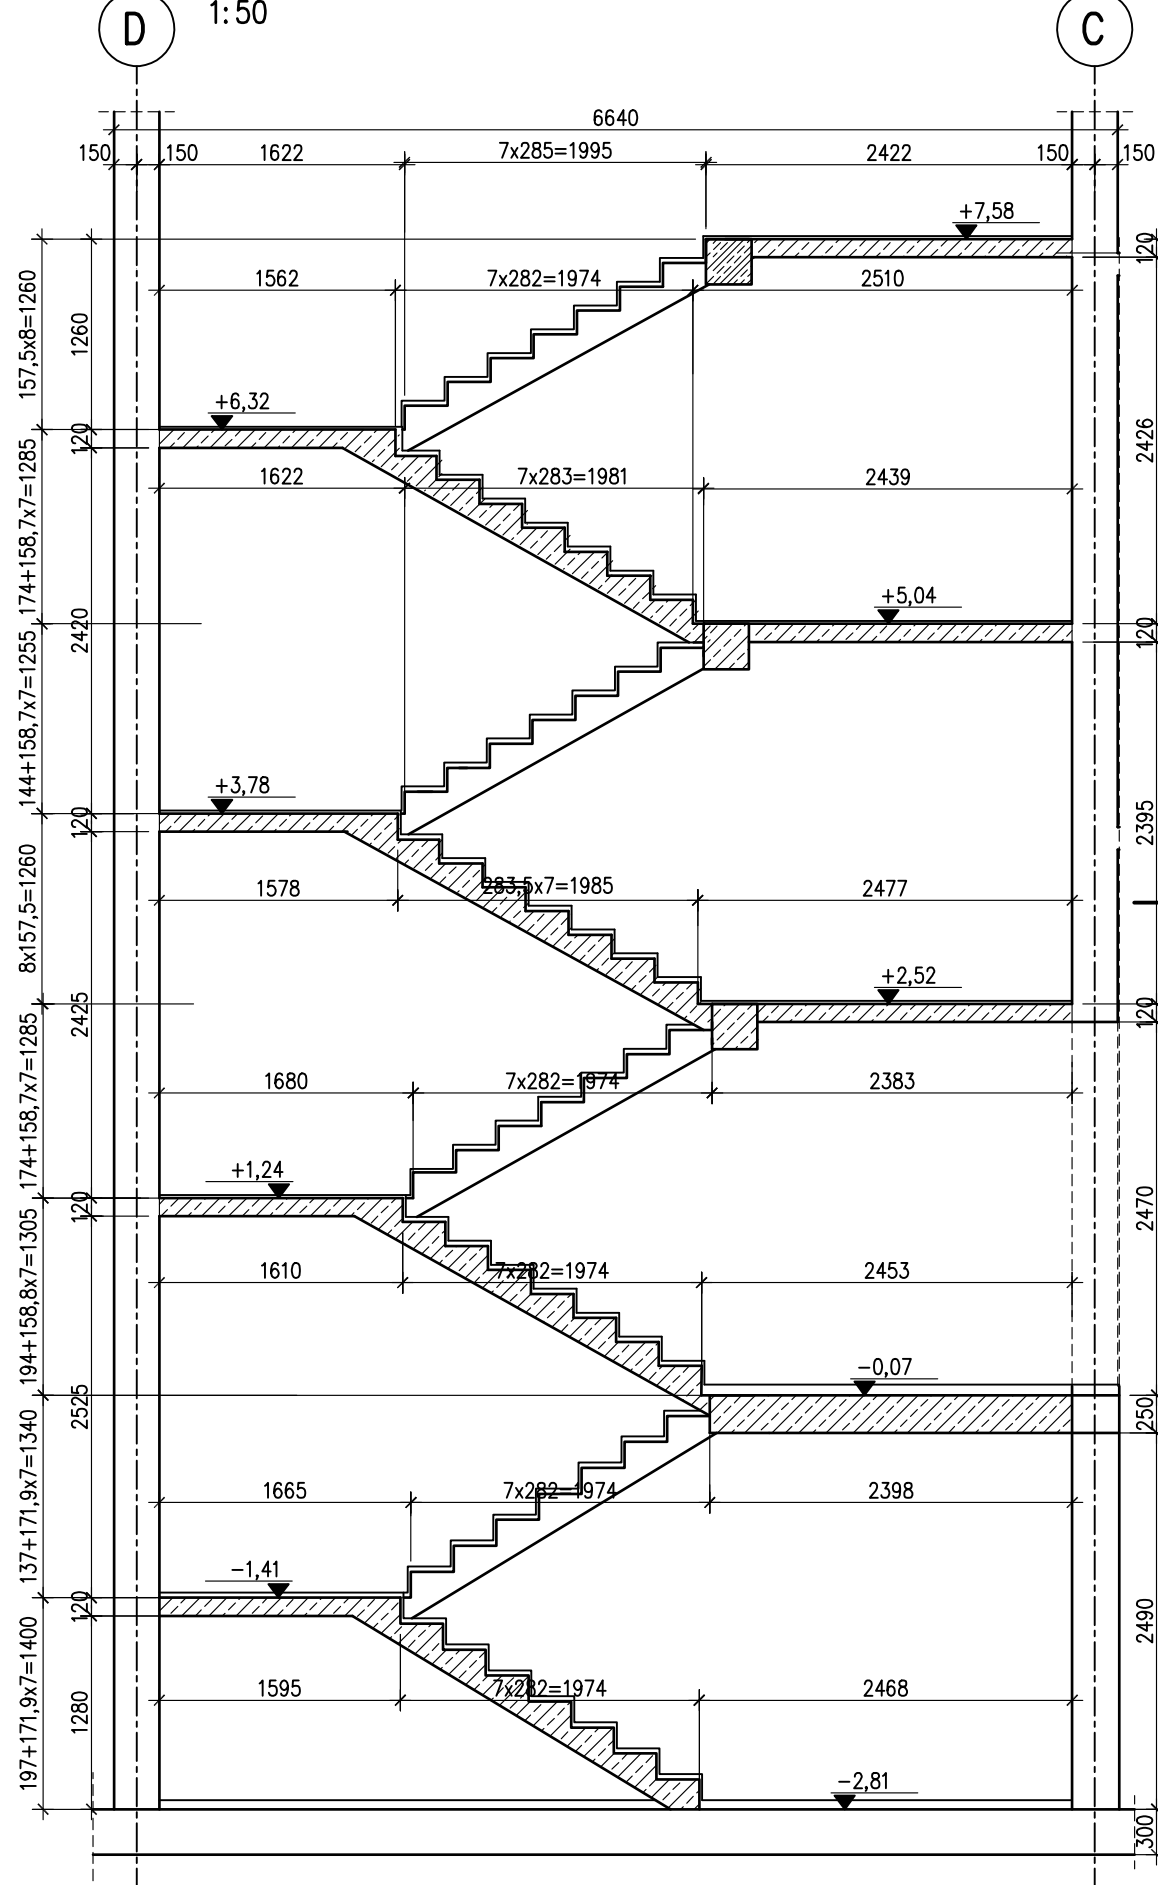



Wz.Sch-01, 22,4mb

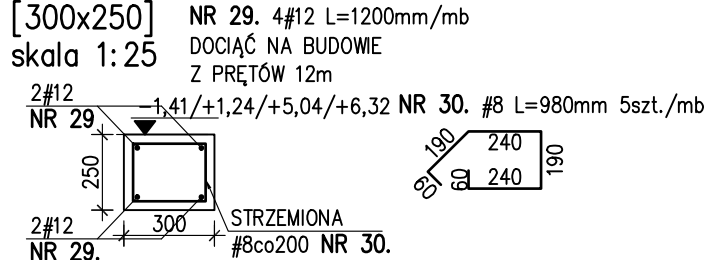

1-1
1:25

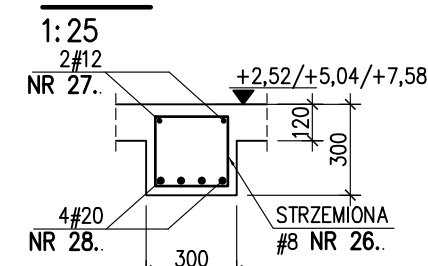

Bz.Sch-01, 6szt.

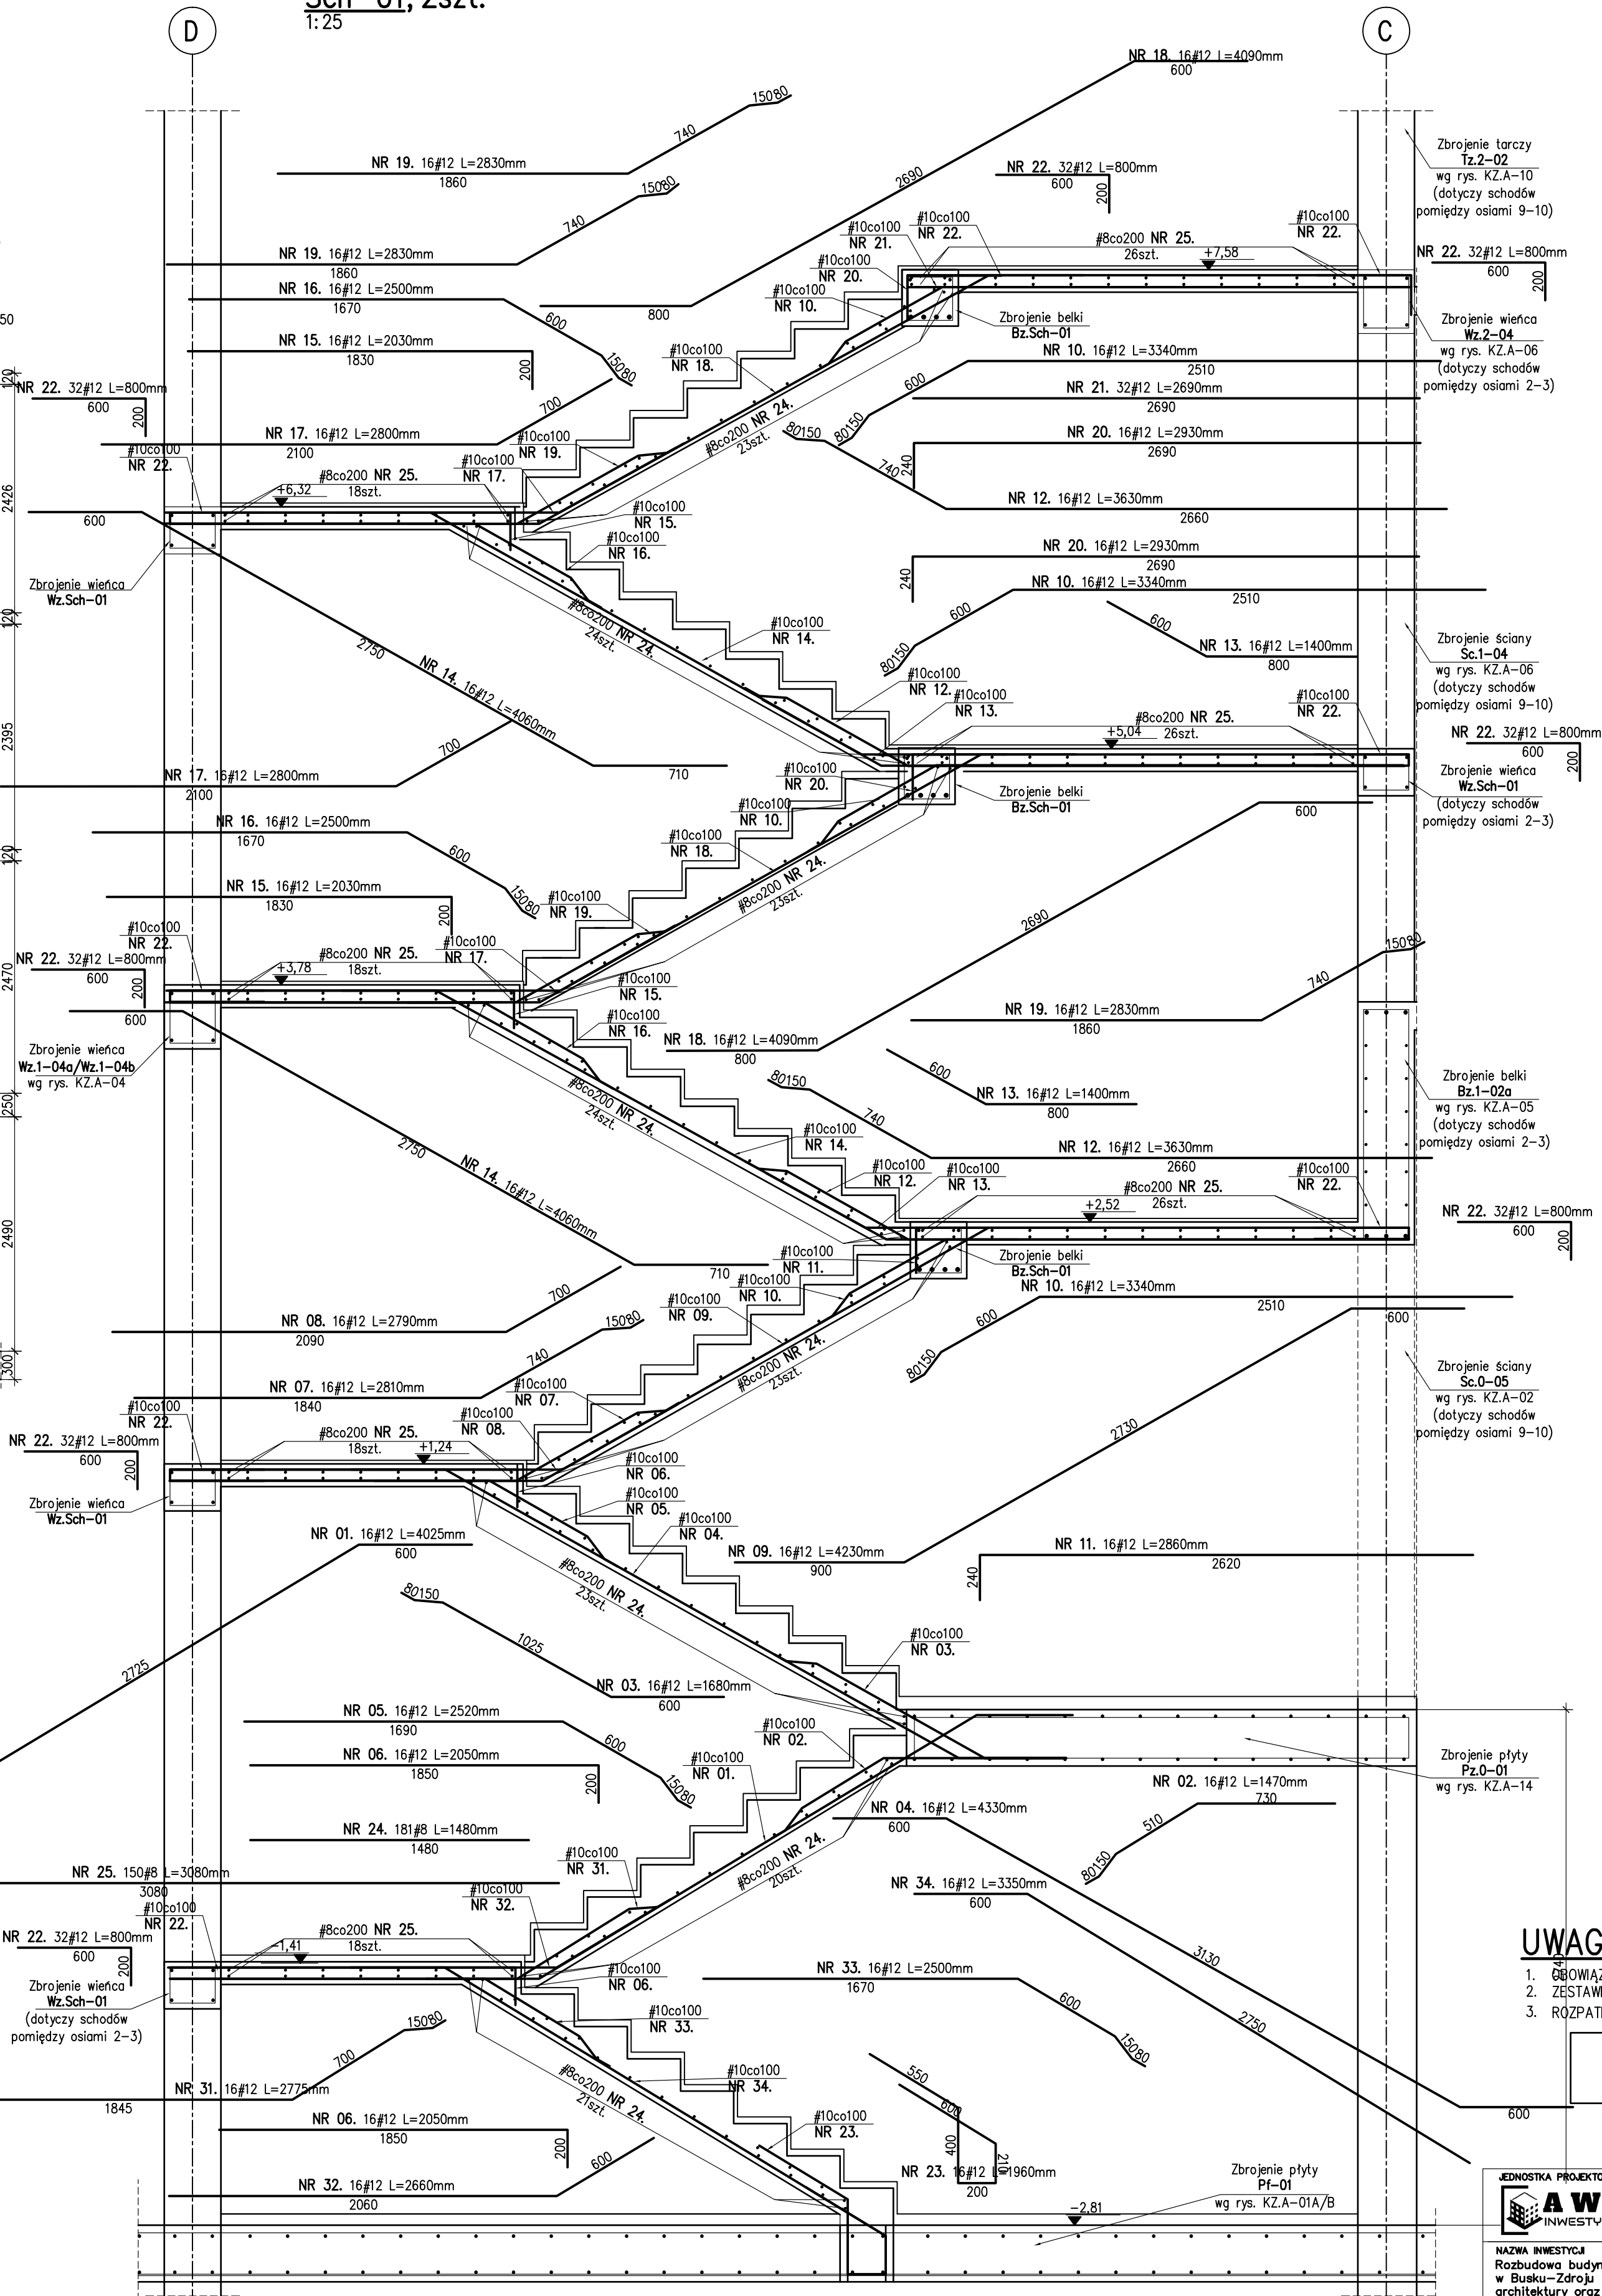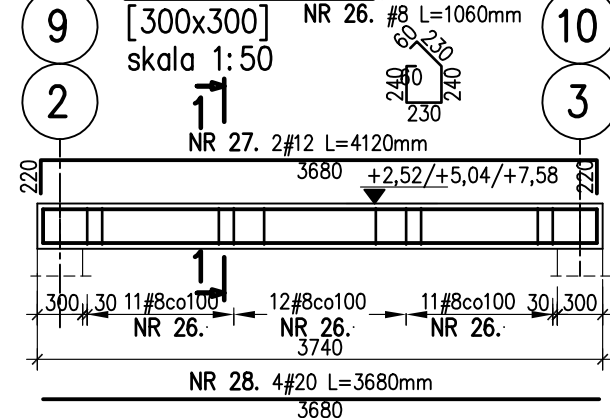

* Długości zakotwień (jeżeli nie podano inaczej):
- dla prętów #8 - 40cm
- dla prętów #10 - 50cm
- dla prętów #12 - 60cm
- dla prętów #16 - 80cm
- dla prętów #20 - 100cm
- dla prętów #25 - 150cm
* Wszystkie pręty zamykane po obrysie zewnętrznym jak poniżej:
PRETY ZAMYKANE
Długość całkowita pręta:
 $L = 2 \times (L_1 + L_2 + L_3)$
PRETY OTWARTE
Średnice własn. głębi prętów na powyższym schemacie (a ile nie pokazano inaczej) stosować wg zasady:
a) haki
- dla #8: $d \leq 16mm \Rightarrow d=4mm$
- dla #8: $d > 16mm \Rightarrow d=7mm$
b) pręty zagięte:
- minimalne odgięcie $>10^\circ$ oraz $>100mm \Rightarrow d=10mm$
- minimalne odgięcie $>3^\circ$ oraz $<50mm \Rightarrow d=15mm$
- minimalne odgięcie $<3^\circ$ oraz $<50mm \Rightarrow d=20mm$
* Opis prętów na zakresach wg poniższej legendy:
 $X \# Y Co RRR Z + W$
NR NR
X - ilość prętów [szt.]
#Y - średnica pręta [mm]
RRR - rozstaw prętów [mm]
Z - zbrojenie ułożone po zewnętrznej stronie przekroju
W - zbrojenie ułożone po wewnętrznej stronie przekroju
NR - numer pręta
* W kwestii nadzoru niniejszym opracowaniem obowiązują normy PN-EN-03264:2002

UWAGI:

1. OBLICZAJĄC UWAGI ZAWARTE NA RYS. KA-01
2. ZESTAWIENIE STALI NA ODRĘBNYM ARKUSZU
3. RÓZPATRYWAĆ WRAZ Z RYS. KZA-05 ORAZ KZA-09

±0,00 = 238,00 m n.p.m.
SPRAWDZIĆ Z PROJ. ARCH.

BETON C30/37 (B37) W8 W ELEMENTACH W GRUNCIE
C30/37 (B37) W POZOSTAŁYCH ELEMENTACH

PODBETON C8/10
STAL ZBROJENIOWA BST500 (AIII)
STAL STRZEMIŃNA RB500W, BST500

OTULINA ZBROJENIA:
POMERZONIE STYKAJĄCE SIĘ Z GRUNTEM DOLNE 40mm, POZOST. 30mm

JEDNOSTKA PROJEKTOWA:  AWG INWESTYCJE		AWG INWESTYCJE Sp. z o.o. ul. Sołtykowska 10G/9 31-589 Kraków	
NAZWA INWESTYCJI: Rozbudowa budynku Zespołu Szkół Techniczno– Informatycznych w Busku–Zdroju o salę gimnastyczną, budowa elementów małej architektury oraz utwardzeń, rozbiórka: sali gimnastycznej, czterech budynków garaży, elementów małej architektury oraz utwardzeń, rozbiórka zewnętrznej instalacji wodociągowej, kanalizacji deszczowej oraz technicznej. Budowa przyłączy oraz zewnętrznych instalacji: wodociągowej, kanalizacji sanitarnej i deszczowej oraz instalacji elektrycznej			
ADRES: Mickiewicza 23, 28–100 Busko–Zdrój jedn. 280101.4 Busko–Zdrój obr. 0009 dz. 121/1, 121/5, 121/6, 122/1, 122/6			
INWESTOR Powiat Buski al. Mickiewicza 15 28–100 Busko–Zdrój			
PROJEKTANT: mgr inż. Waldemar Gwóźdź nr ewid. PDK/0045/PWOK/15		SPRAWDZAJĄCY mgr inż. Angelina Wiklińska nr ewid. MAP/0232/PBKb/19	
ZESPÓŁ PROJEKTOWY: mgr inż. Dawid Plewa inż. Przemysław Nowak			
TYTUŁ RYSUNKU ZBROJENIE SCHODÓW ŻELBETOWYCH		NUMER RYSUNKU KZA–13	
BRANŻA KONSTRUKCJA	SKALA WG_RYS.	DATA 06.2026	