

GKN.6641.1.10.2018

**Projekt**  
**modernizacji ewidencji gruntów i budynków**

dla jednostki ewidencyjnej:

**Wiślica**

**Id: 260108\_4**

obręb ewidencyjny:

**Wiślica**

**Id: 260108\_4.0001**

## **I. Charakterystyka obiektu, na którym przeprowadzana będzie modernizacja.**

1. Modernizacja ewidencji gruntów i budynków na zasadach określonych w niniejszym projekcie modernizacji EGiB obejmować będzie:
  - 1) w jednostce ewidencyjnej Id: 260108\_4 nazwa Wiślica, obręb ewidencyjny:
    - a) Id: 260108\_4.0001 nazwa Wiślica
2. Podstawowe informacje charakteryzujące obręby ewidencyjne objęte modernizacją zawiera tabela nr 1.
3. Podstawowe informacje charakteryzujące sposób prowadzenia ewidencji dla obrębów ewidencyjnych objętych projektem modernizacji oraz sposób prowadzenia mapy zasadniczej zawierają tabele nr 2 - 4.

**Tabela nr 1 - Podstawowe informacje o obrębach ewidencyjnych objętych projektem modernizacji**

Lp.	Obręb ewidencyjny		Informacje o obrębie ewidencyjnym				Powierzchnia użytków gruntowych w obrębie ewidencyjnym [ha]					Grunty zmniejszone do ponownej klasyfikacji [ha]	Szacowana ldz do aktualizacji w zakresie <sup>1)</sup>			
	Id	nazwa	Pobr w ha	Ldz	LJR	Szacunkowa liczba budynków		użytki rolne:		tereny zurbanizowane i zabudowane			inne użytki gruntowe	użytków gruntowych	gleboznawczej klasyfikacji	
						ogółem	ujawnionych w EGIB- dane opisowe i geometryczne	ujawnionych w EGiB bez danych geometrycznych	ogółem	w tym Br	ogółem	w tym Tk				Wp oraz Ws
1	2	3	4	5	6	7	8	9	10	11	12	13	14	15	17	18
1	260108_4.0001	Wiślica	471	1465	733	532	532	0	412	7	37	0	17	5	b.d.	b.d.

Skróty użyte w tabeli i oznaczają:

- Id – identyfikator obrębu ewidencyjnego, o którym mowa w załączniku nr 1 do rozporządzenia w sprawie EGiB
- Pobr – pole powierzchni obrębu ewidencyjnego,
- Ldz – liczba działek ewidencyjnych
- LJR – liczba jednostek rejestrowych gruntów
- b.d.-brak danych

<sup>1)</sup> nie dotyczy działek obejmujących grunty zmniejszone, o których mowa w kolumnie 16.

Tabela nr 2 - Podstawowe informacje charakteryzujące sposób założenia i prowadzenia EGiB

Lp.	Obręb		Materiały źródłowe wykorzystane do założenia/ odnowienia EGiB <sup>2)</sup>	Szacunkowa liczba punktów granicznych ogółem	Szacunkowy odsetek pkt granicznych, określonych z błędem średnim: [m]						Mapa ewidencyjna			Informacje o osnowie geodezyjnej wykorzystanej do założenia EGiB <sup>3)</sup>
	Id	nazwa			≤ 0,10	0,11 - 0,30	0,31 - 0,60	0,61 - 1,00	1,01 - 3,0	≥ 3m	postać mapy <sup>4)</sup>	skala	Układ współrz.	
1	260108_4.0001	Wiślica	- Pomiar do założenia ewidencji gruntów z 1958 - 1960 r.  - nowy pomiar i mapa zasadnicza (aktualizacja ewidencji gruntów) z 1977-1980 r.  - operaty dotyczące mienia opuszczonego	5144	11% <sup>1)</sup>	0% <sup>1)</sup>	22% <sup>1)</sup>	0% <sup>1)</sup>	7% <sup>1)</sup>	0% <sup>1)</sup>	hybrydowa	1:2000 1:1000 (1 ark)	PL - 2000	Osnowa w układzie 1965 (z transformacji)  Brak danych dotyczących dokładności osnowy wykorzystanej do założenia EGiB oraz szacunkowej ilości zachowanych na gruncie punktów osnowy

Dodatkowe informacje i wyjaśnienia:

<sup>1)</sup> atrybut BPP określono w tym przedziale na podstawie poprzednio obowiązujących przepisów (względem osnowy szczegółowej)

<sup>1)</sup> w tym przedziale wykazano również punkty graniczne obliczone na podstawie danych źródłowych ale nie posiadające charakterystyki dokładnościowej

<sup>2)</sup> Należy wpisać odpowiednio: geodezyjny pomiar terenowy z roku ....., scalenie gruntów zakończone w roku ....., fotomapa z roku ....., zdjęcia fotogrametryczne z roku ....., kataster pruski, kataster austriacki, inny.....

<sup>3)</sup> Należy wpisać informacje charakteryzujące dokładność osnowy wykorzystanej do założenia EGiB oraz szacunkowy odsetek zachowanych na gruncie punktów osnowy.

<sup>4)</sup> Należy wpisać odpowiednio: wektorowa, hybrydowa (raster mapy uzupełniany danymi wektorowymi) lub nieelektroniczna.

**Tabela nr 3 - Podstawowe informacje, charakteryzujące sposób prowadzenia mapy zasadniczej, istotne dla procesu modernizacji EGİB**

Lp.	Jednostka ewidencyjna		Postać mapy <sup>5)</sup>	Układ współrzędnych	skala	Liczba arkuszy	Liczba operatów techn. <sup>6)</sup>	Szacunkowa Lbud na MZ	Dodatkowe informacje o MZ <sup>7)</sup>
	Id	nazwa							
1	260108_4.0001	Wiślica	hybrydowa	PL - 2000	1:1000	-	126- dotyczących EG	532	mapa zasadnicza o kompletnej treści

**Tabela nr 4 - Podstawowe informacje charakteryzujące systemy teleinformatyczne stosowane prowadzenia EGİB, GESUT, BDOT500 oraz MZ**

Nazwa systemu/oprogramowania	Przeznaczenie systemu/oprogramowania	System/oprogramowanie dostosowany do obowiązyującego modelu danych		System umożliwia eksport danych w formatach:	System umożliwia import danych w formatach:	System umożliwia import danych w formacie GML z rejestracją historii zmian:	Uwagi i dodatkowe wyjaśnienia
		tak	nie				
EWOPIS	Część opisowa EGİB	tak	-	SWDE, GML	SWDE, GML	EWMAPA i EWOPIS rejestrują historię zmian, ale z GML importują tylko dane aktualne	
EWMAPA	Część graficzna EGİB, GESUT, BDOT500 oraz MZ	tak	-	SWDE, DXF, SHP, GML, TXT (format EWMAPY)	SWDE, DXF, SHP, GML, TXT (format EWMAPY)		

<sup>5)</sup> Należy wpisać odpowiednio: wektorowa, hybrydowa (raster mapy uzupełniany danymi wektorowymi) lub nieelektroniczna.

<sup>6)</sup> Należy wpisać szacunkową łączną liczbę operatów technicznych sporządzonych w związku z aktualizacją danych EGİB, GESUT, BDOT500 oraz MZ.

<sup>7)</sup> Przez dodatkowe informacje należy rozumieć informacje istotne z punktu widzenia realizacji przedmiotu zamówienia np. mapa zasadnicza o kompletnej treści, mapa zasadnicza o niepełnej treści – brak danych określających sieci uzbrojenia terenu.

## II. Zakres przewidywanych prac do wykonania

1. Modernizacja EGiB przeprowadzana na podstawie niniejszego projektu dotyczyć będzie:

- 1) gruntów, w tym:
  - a) granic obrębów ewidencyjnych,
  - b) działek ewidencyjnych,
  - c) użytków gruntowych, w tym ich aktualności i oznaczeń,
  - d) klasyfikacji gleboznawczej zmienionych użytków gruntowych, podlegających gleboznawczej klasyfikacji,
  - e) praw do nieruchomości gruntowych;
- 2) budynków;
- 3) obiektów trwale związanych z budynkami,
- 4) nieruchomości lokalowych;
- 5) podmiotów ujawnionych w ewidencji.

2. Działania modernizacyjne dotyczące gruntów obejmować będą czynności mające na celu:

- 1) utworzenie cyfrowych zbiorów: punktów granicznych, obrębów ewidencyjnych oraz działek ewidencyjnych, w rozumieniu § 9 rozporządzenia w sprawie EGiB, wraz z atrybutem *Geometria*;
- 2) utworzenie cyfrowych zbiorów danych dotyczących konturów użytków gruntowych oraz konturów klasyfikacyjnych;
- 3) obliczenie pól powierzchni działek ewidencyjnych, dla których współrzędne punktów granicznych określone zostaną z wymagana dokładnością,
- 4) obliczenie pól powierzchni klasoużytków w działkach, których pola powierzchni ulegną zmianie, lub które obejmują zmienione użytki gruntowe lub klasy bonitacyjne;
- 5) uzupełnienie bazy danych EGiB, dotyczących działek, odpowiednimi wartościami brakujących atrybutów:

- a) numer elektronicznej KW,
  - b) numer rejestru zabytków,
  - c) Id rejonu statystycznego,
  - d) informacja, czy działka ewidencyjna objęta jest formą ochrony przyrody,\*
  - e) ważność od oraz ważność do,
  - f) informacja o dokładności reprezentacji pola powierzchni działki ewidencyjne (DZP);
- 6) weryfikacja danych EGiB, dotyczących praw do gruntów, z danymi Elektronicznej KW oraz wyeliminowanie stwierdzonych niezgodności;
- 7) sprawdzenie, czy ujawnione w EGiB osoby prawne oraz jednostki organizacyjne, jako władający gruntami, dla których ze względu na brak księgi wieczystej, zbioru dokumentów albo innych dokumentów nie można ustalić ich właścicieli, faktycznie władają tymi gruntami oraz ustalenie podmiotów, które aktualnie tymi gruntami władają, w przypadku stwierdzenia, że dotychczasowe wpisy w tym zakresie są niezgodne ze stanem faktycznym;
3. Działania modernizacyjne dotyczące budynków obejmować będą czynności mające na celu:
- 1) uzupełnienie istniejących zbiorów danych dotyczących budynków brakującymi danymi geometrycznymi;
  - 2) uzupełnienie istniejących zbiorów danych dotyczących budynków brakującymi atrybutami:
    - a) *numer elektronicznej KW*, w odniesieniu do budynków znajdujących się na gruntach oddanych w użytkowanie wieczyste,
    - b) *główna funkcja budynku*,
    - c) *inna funkcja budynku*,
    - d) *klasa budynku wg PKOB*,
    - e) *numer rejestru zabytków*,

- f) *koniecObiekt*, w przypadku budynków ujawnionych w EGiB a nie istniejących w świecie rzeczywistym;
- 3) weryfikację danych ewidencyjnych dotyczących praw do nieruchomości budynkowych z danymi elektronicznej KW oraz wyeliminowanie stwierdzonych niezgodności.
- 4. Działania modernizacyjne dotyczące nieruchomości lokalowych mają na celu utworzenie zgodnych z obowiązującym modelem pojęciowym cyfrowych zbiorów danych dotyczących lokali stanowiących odrębne nieruchomości, weryfikację danych ewidencyjnych dotyczących nieruchomości lokalowych z danymi elektronicznej KW oraz wyeliminowanie stwierdzonych niezgodności.
- 5. Działania modernizacyjne dotyczące podmiotów ujawnionych w ewidencji mają na celu:
  - 1) uzupełnienie brakujących danych dotyczących podmiotów ujawnionych w bazie danych EGiB powiatu buskiego, gm. Wiślica, obręb Wiślica danymi pozyskanymi z rejestrów:
    - a) PESEL – w odniesieniu do osób fizycznych,
    - b) REGON – w odniesieniu do osób prawnych oraz jednostek organizacyjnych;
- 6. Sposób i warunki techniczne wykonania prac, związanych z modernizacją EGiB, określa opis przedmiotu zamówienia publicznego.

### **III. Źródła danych ewidencyjnych i metody ich pozyskania**

- 1. Podstawowymi źródłami danych EGiB dotyczących punktów granicznych oraz przebiegu granic działek ewidencyjnych, dla obrębu ewidencyjnego Wiślica, będą:
  - 1) wyniki, wykonanych w procesie modernizacji EGiB, geodezyjnych pomiarów sytuacyjnych (poprzedzonych ustaleniem przebiegu granic działek ewidencyjnych);
  - 2) operaty techniczne, zawierające wyniki prac geodezyjnych i kartograficznych wykonywanych na potrzeby postępowań administracyjnych i sądowych oraz czynności cywilno-prawnych, dotyczące w szczególności: podziałów nieruchomości, rozgraniczeń nieruchomości, scaleń gruntów, wymiany gruntów, scaleń i podziałów nieruchomości, wznowienia znaków granicznych –



po przetworzeniu zawartych w nich danych zgodnie z zasadami określonymi w rozdziale III i IV OPZ;

2. Operat techniczny zawierający materiały źródłowe założenia EGiB będą wykorzystywane w procesie ustalania przebiegu granic działek ewidencyjnych jako materiały pomocnicze, przede wszystkim jeżeli zaistnieją okoliczności, o których mowa w § 39 ust. 3 rozporządzenia w sprawie EGiB.
3. Źródła i metody pozyskania danych dotyczących: konturów użytków gruntowych, konturów klasyfikacyjnych, numeru elektronicznej KW, numeru rejestru zabytków, Id rejonu statystycznego, informacji, konturów budynków, głównych funkcji budynków oraz innych funkcji budynków, a także informacji, czy działka ewidencyjna objęta jest formą ochrony przyrody, określają postanowienia rozdziału III i IV OPZ.
4. Atrybut *klasa budynku wg PKOB* jest atrybutem wyliczalnym na podstawie atrybutu *główna funkcja budynku*.
5. Atrybut *rodzaj budynku wg KŚT* jest atrybutem wyliczalnym na podstawie atrybutu *klasa budynku wg PKOB*.
6. Dane dotyczące podmiotów ewidencyjnych zostaną zweryfikowane i uzupełnione zgodnie z zasadami w rozdziale IV OPZ.

#### **IV. Postanowienia końcowe:**

1. Przewidywany sposób wyłonienia wykonawcy prac – przetarg nieograniczony.
2. Przewidywany termin:
  - 1) rozpoczęcia prac objętych projektem – listopad 2018 r.
  - 2) zakończenia prac objętych projektem – grudzień 2020 r.
3. Przewidywany koszt przedsięwzięcia 222 745,00 zł.

Prace współfinansowane ze środków UE w ramach projektu: „e-GEODEZJA – cyfrowy zasób geodezyjny powiatów Buskiego, Jędrzejowskiego, Kieleckiego i Pińczowskiego”

Opracował dnia 06.09.2018 r.

Henryk Krzyżański  
imię i nazwisko

Z up. STAROSTY  
mgr inż. Henryk Krzyżański  
Naczelnik Wydziału Geodezji, Katastru  
i Gospodarki Nieruchomościami  
GEODETA POWIATOWY

podpis


STAROSTA  
JERZY KOLARZ

Uzgodniono dnia 25.09..... 2018 r. przez Świętokrzyskiego Wojewódzkiego  
Inspektora Nadzoru Geodezyjnego i Kartograficznego

ŚWIĘTOKRZYSKI WOJEWÓDZKI  
INSPEKTOR NADZORU GEODEZYJNEGO  
I KARTOGRAFICZNEGO  
Andrzej Kozłowski  
imię i nazwisko WINGiK, podpis

# Mapa przeglądowa.

260108\_4 Wiślica

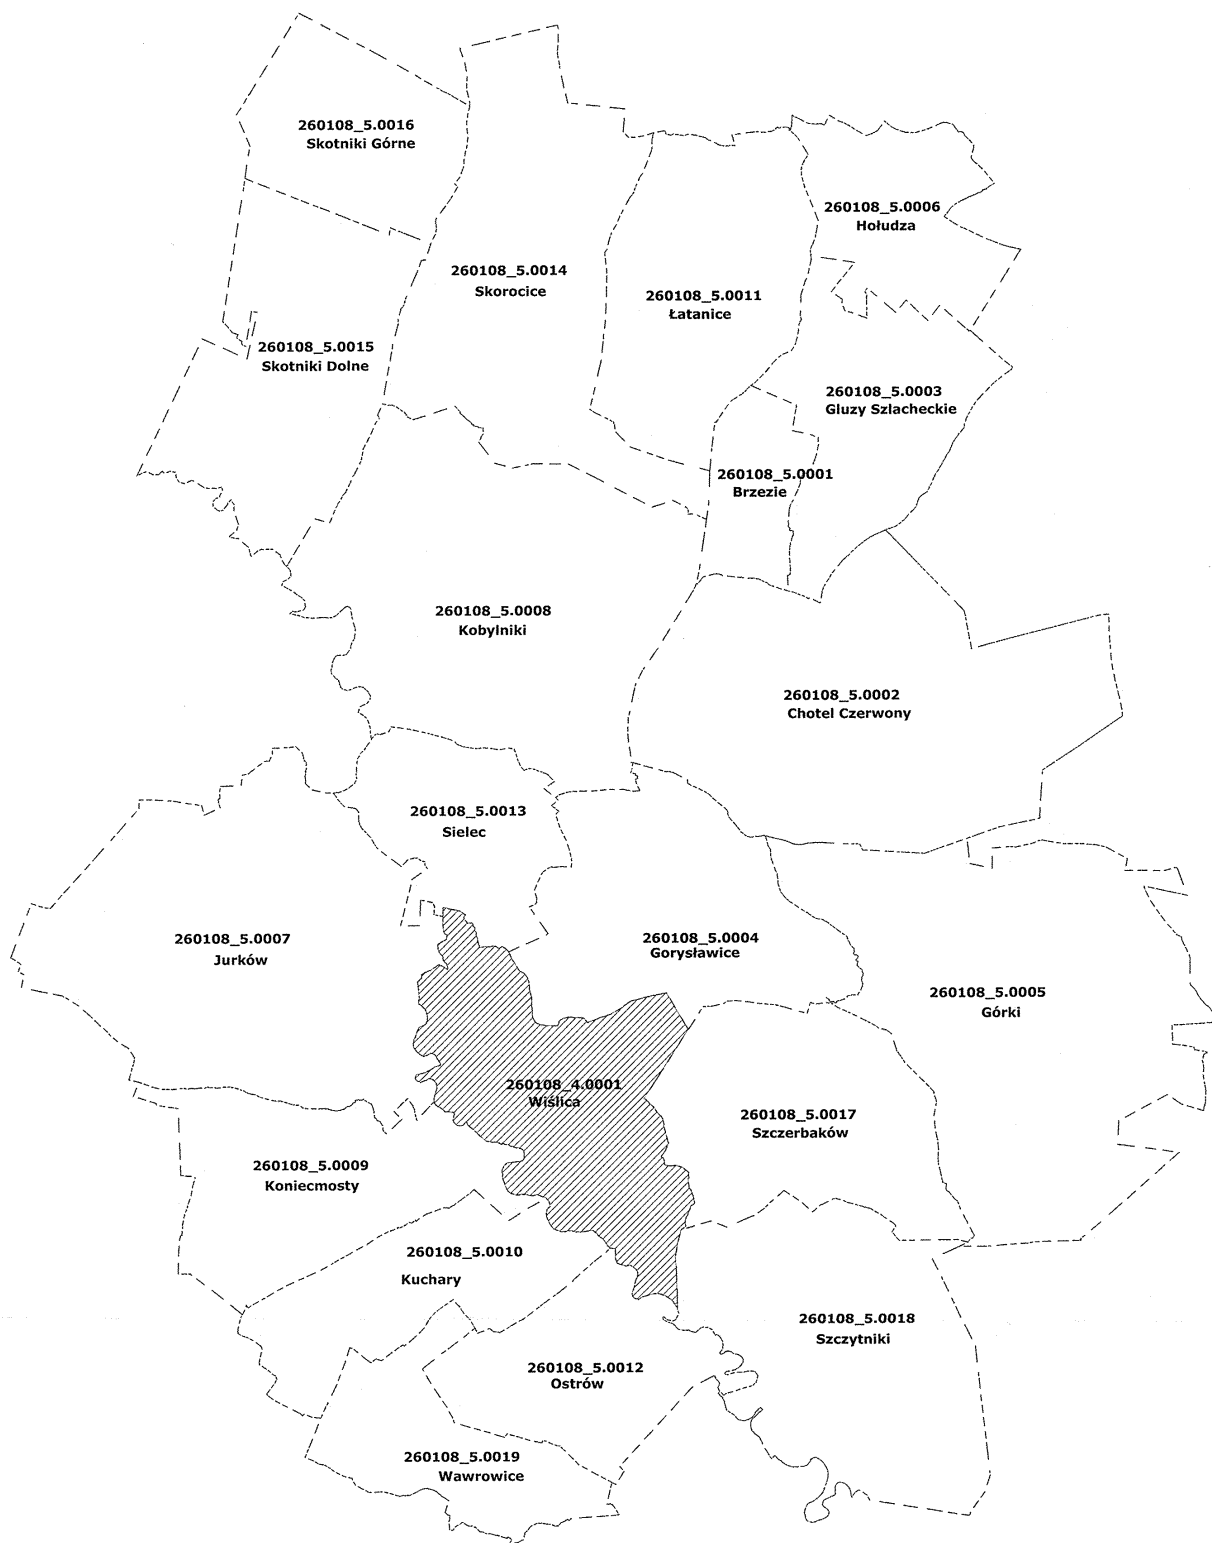

Z up. STAROSTY

*mgr inż. Henryk Krzyński*  
Naczelnik Wydziału Geodezji, Katastru  
i Gospodarki Nieruchomościami  
GMINA POWIATOWY